

Sanierung Strasse & Werkleitungen



Bauprojekt:	Freiestrasse
Abschnitt:	Schwandelstrasse - Feldstrasse

Situation Strassenbau


Auflageplan gemäss § 16 & 17 StrG

Massstab 1:200

Rev.		A	B	C	D	Plan-Nr.: 2022-01
Datum	12.12.2022					
Gez.	alu					Format: 30x147
Gepr.	sbu					

Legende:

- | | |
|---|---------------------------------------|
|  | proj. Randabschluss |
|  | proj. Belagsschnitt |
|  | proj. Flächen Strasse |
|  | proj. Flächen Gehweg |
|  | proj. Verbundsteine |
|  | Anpassung Verbundsteine |
|  | Anpassung Steinplatten |
|  | Anpassung Steinplatten |
|  | proj. Kies |
|  | <i>best. Grünflächen</i> |
|  | <i>best. Verbundsteine</i> |
|  | <i>best. Verbundsteine</i> |
|  | <i>best Steinplatten</i> |
|  | proj. Hydrant / proj. Schieber |
|  | proj. Kanalisationsschacht |
|  | proj Strassenablaufrost |
|  | proj. Kandelaber |
|  | <i>best. Hydrant und Schieber</i> |
|  | <i>best. Schächte</i> |
|  | <i>best. Kandelaber</i> |

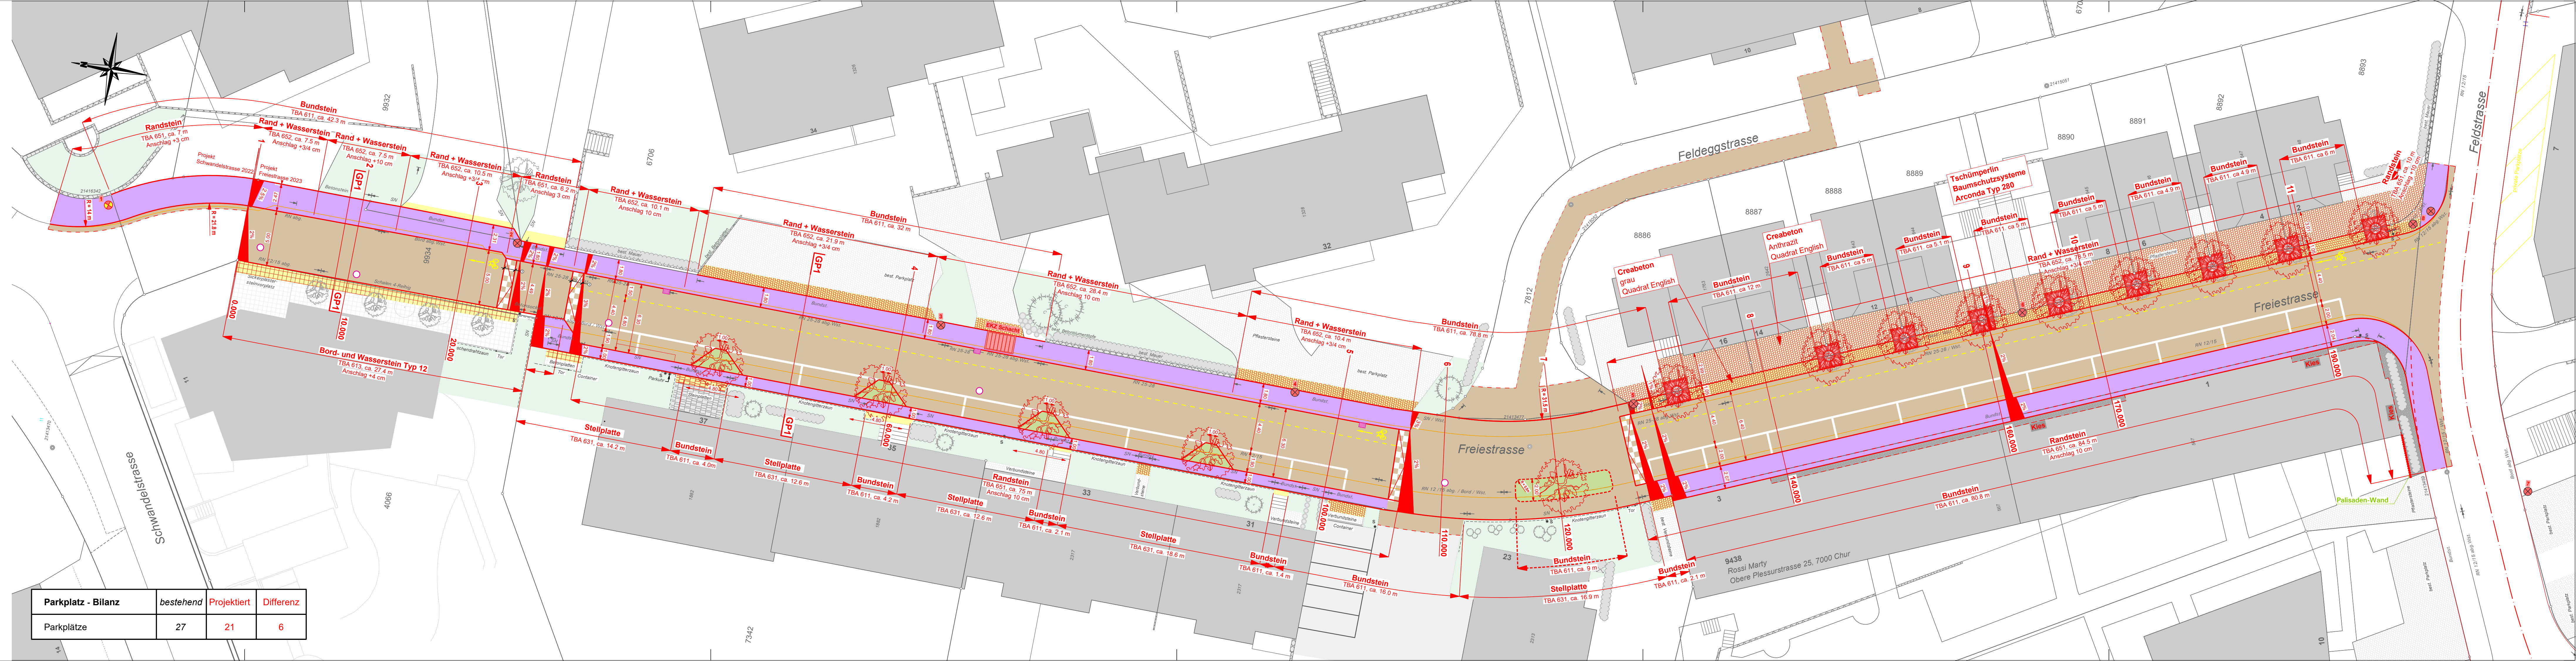

Parkplatz - Bilanz	bestehend	Projektiert	Differenz
Parkplätze	27	21	6