




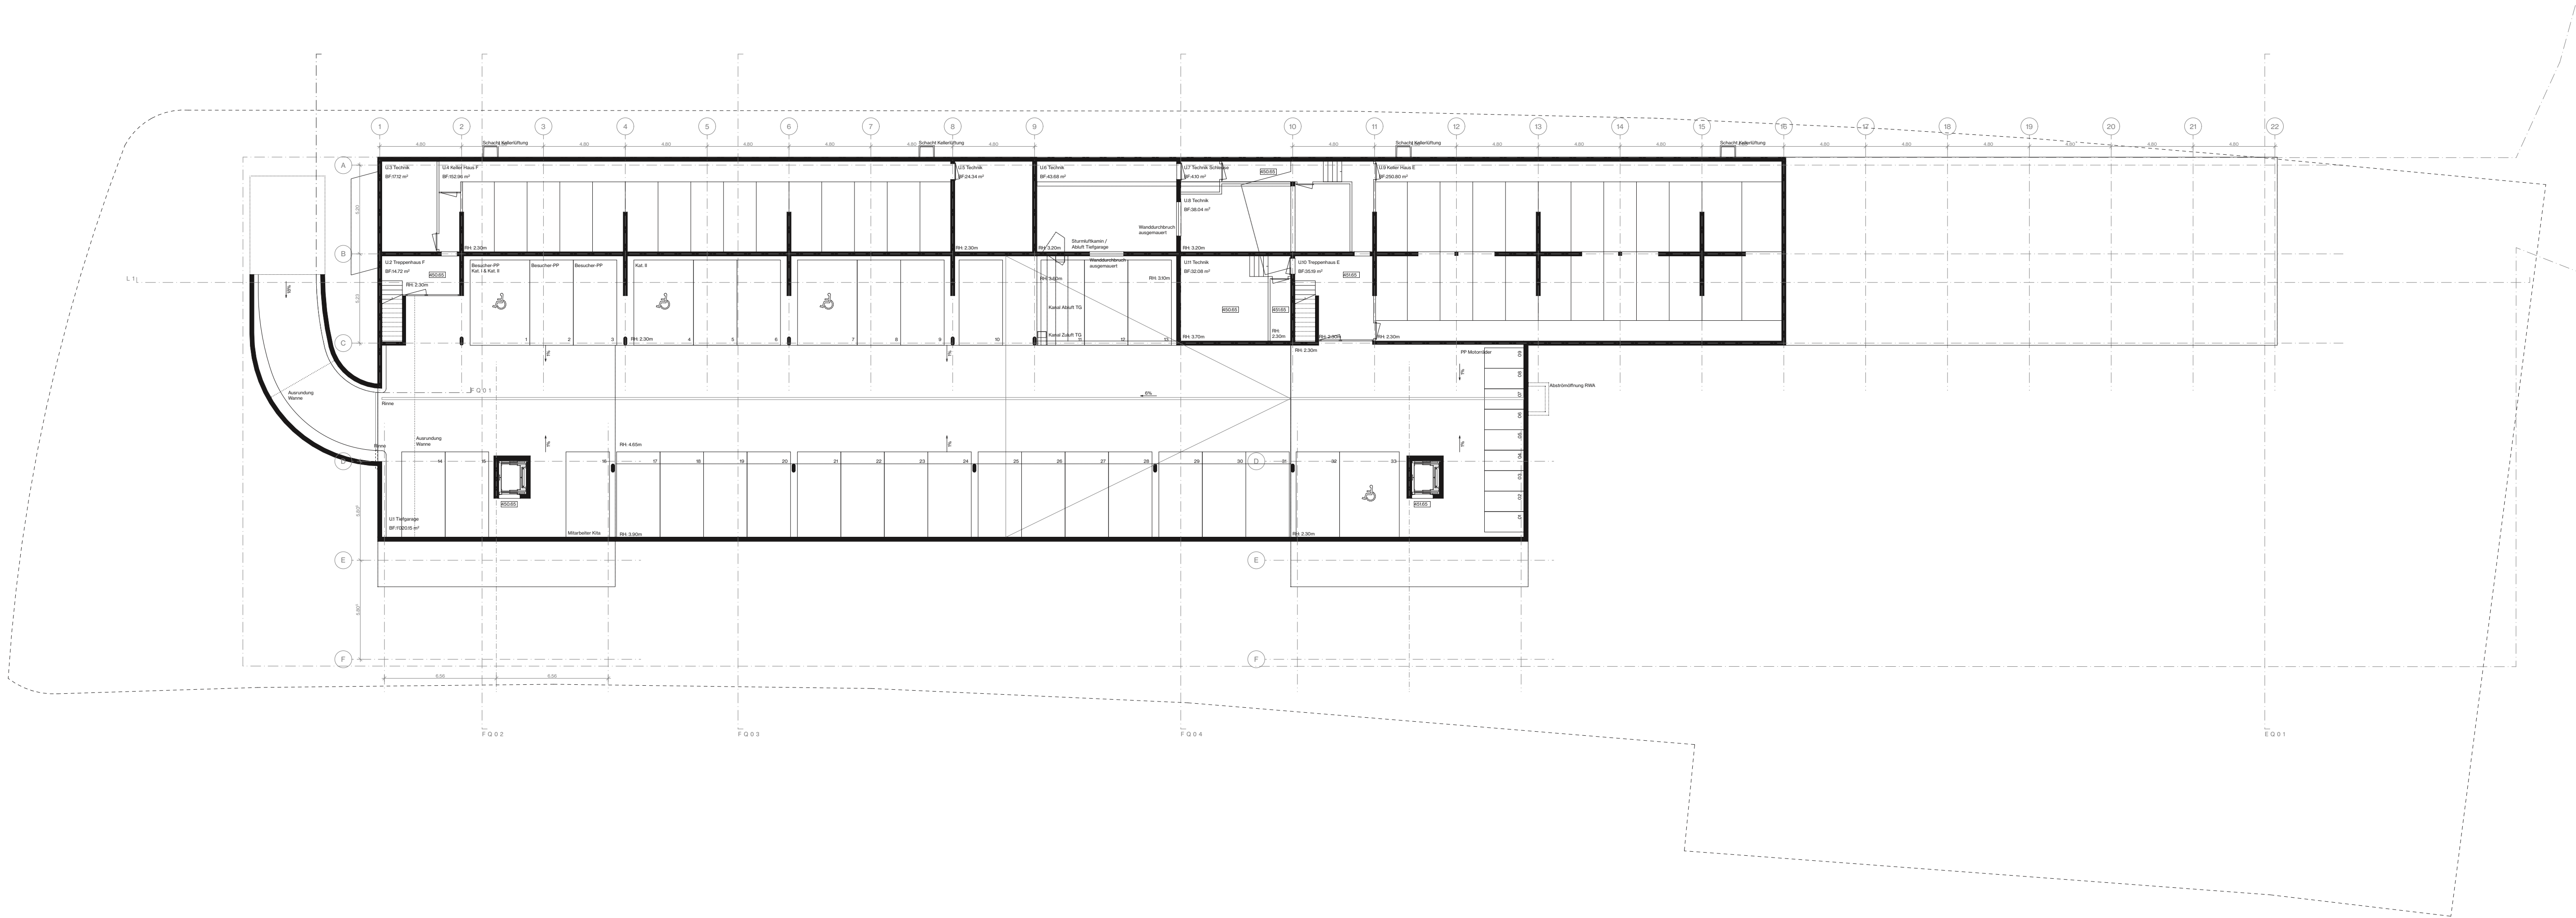

Plan: Grundriss 1. Untergeschoss N-1 Projektphase / Planstatus: Bauprojekt / TU Submission	Objekt: Wohnüberbauung Breiten Nord Breitenstrasse 7, 27, 8800 Thalwil	Auftraggeber: Gemeinde Thalwil Mühlebühlstrasse 51a, 8800 Thalwil	Architekt: TEN WORK AG, ETH SIA ASAP thalwil@tenworks.com www.ten.works Kanzleistrasse 129, 8004 Zürich	Plan-Nr.: 1001	Massstab: 1:200	Gez.: jz, fl, lb	Format: 84 x 237 cm	Datum: 18.12.24	Rev: ...

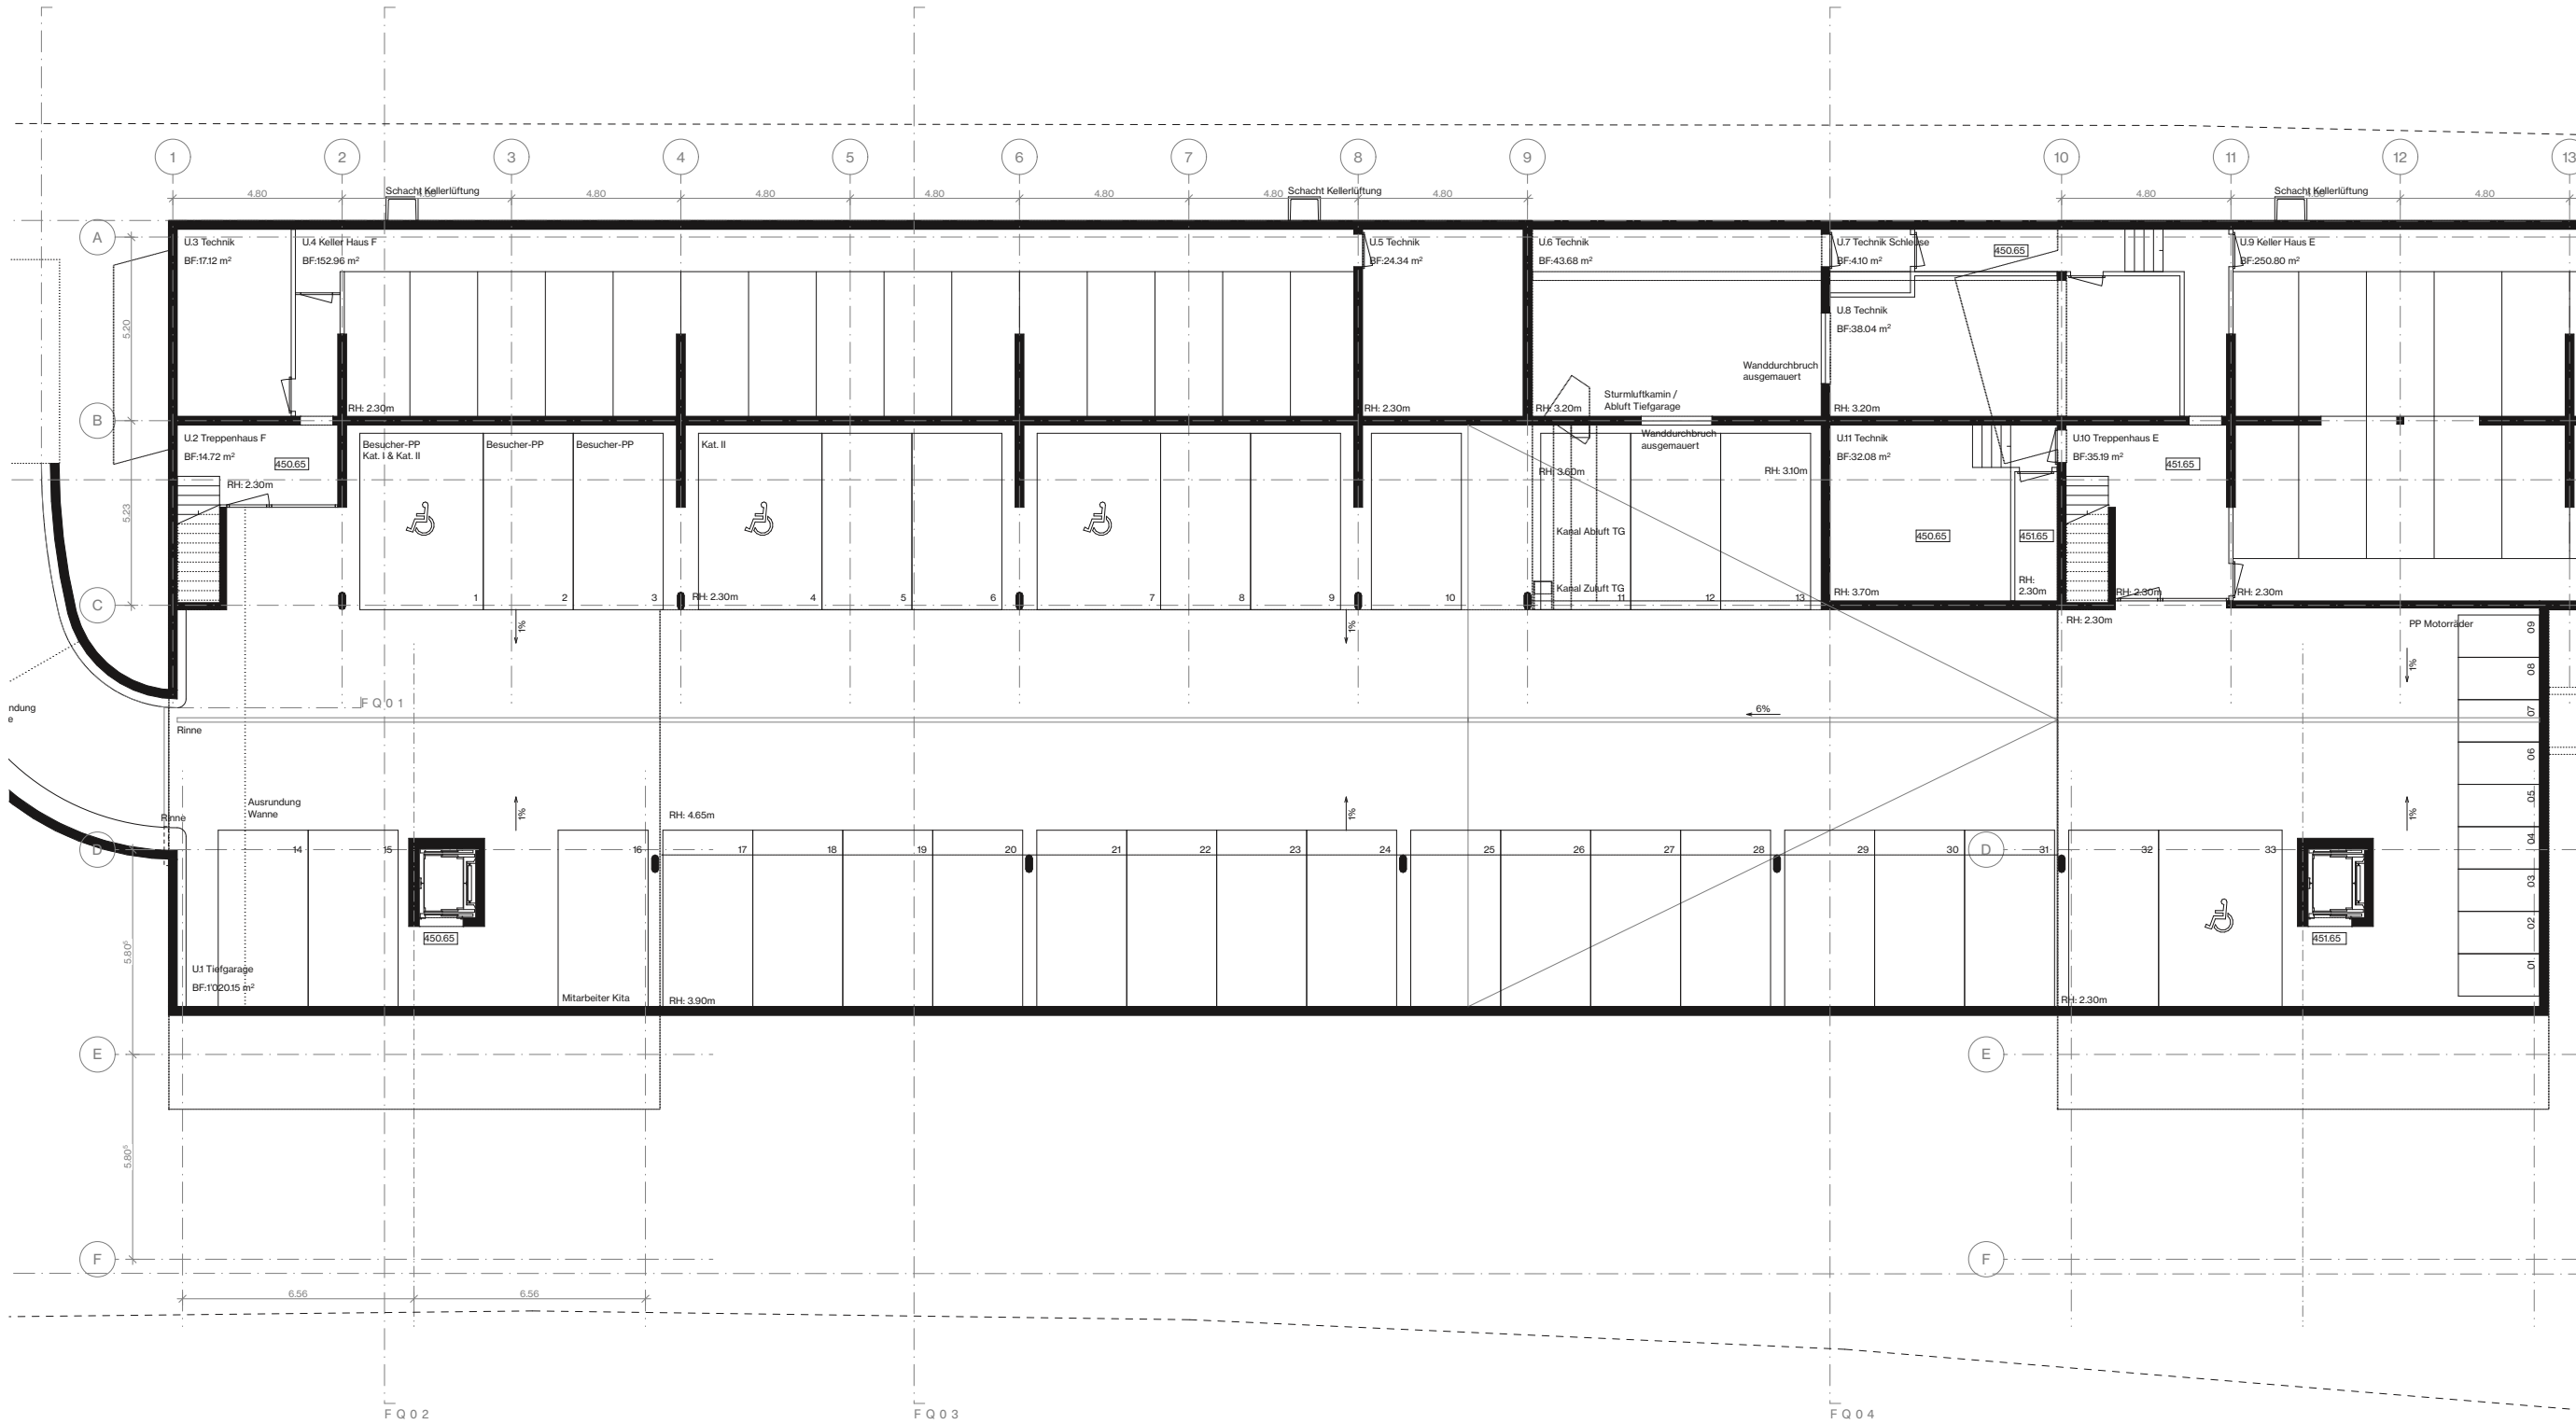


Plan: Grundriss 1. Untergeschoss N-1 Projektphase / Planstatus: Bauprojekt / TU Submission		Objekt: Wohnüberbauung Breiteil Nord Breiteilstrasse 7-27, 8800 Thalwil	Auftraggeber: Gemeinde Thalwil Mühlebachstrasse 51a, 8800 Thalwil	Architekt: TEN WORKS AG, ETH SIA ASAP thalwil@ten.works www.ten.works Kanzleistrasse 129, 8004 Zürich	Plan-Nr.: 1001E	Masstab: 1:200	Gez.: jz, ft, lb	Format: A3	Datum: 18.12.24	Rev: ..

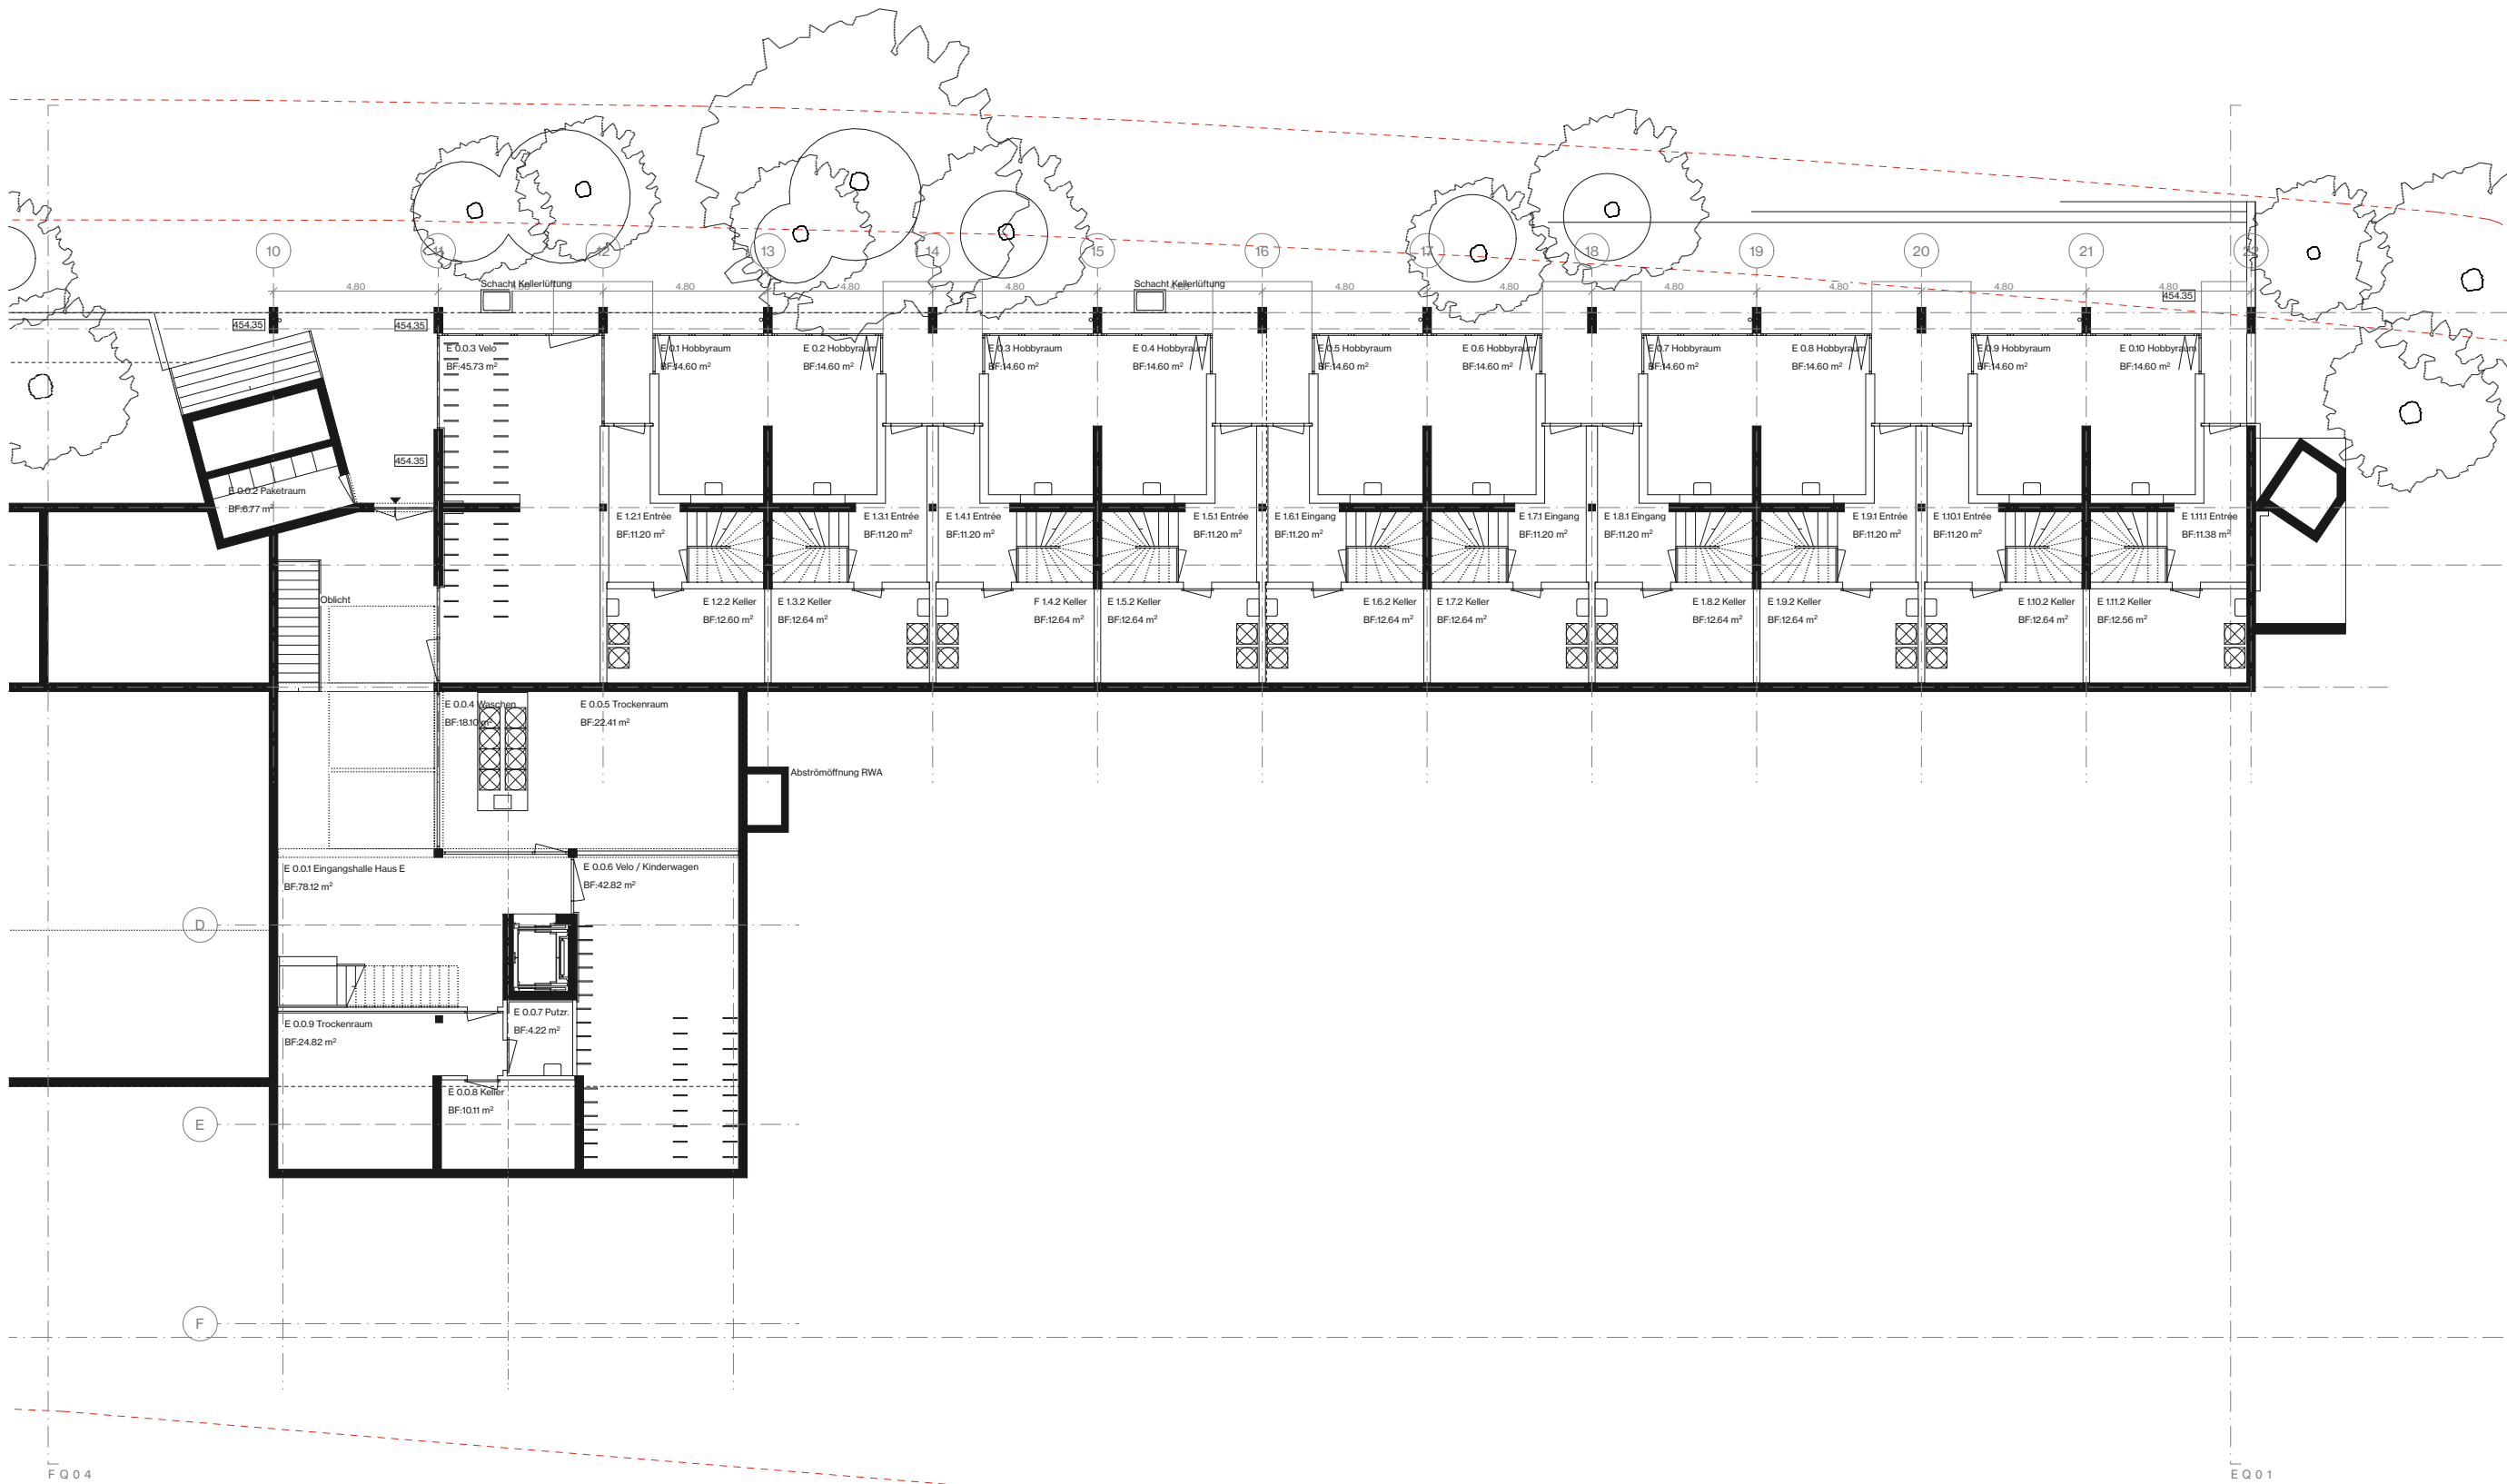

Plan: Grundriss Erdgeschoss N±0 Gebäude E	Objekt: Wohnüberbauung Breiteli Nord Breitelstrasse 7-27, 8800 Thalwil		Auftraggeber: Gemeinde Thalwil Mühlebachstrasse 51a, 8800 Thalwil		Architekt: TEN WORKS AG, ETH SIA ASAP thalwil@ten.works www.ten.works Kanzleistrasse 129, 8004 Zürich
	Projekthase / Planstatus: Bauprojekt / TU Submission	Plan-Nr.: 1002E	Masstab: 1:200	Gez.: jz, ft, lb	Format: A3
				Datum: 18.12.24	Rev: ..

WALCHLISTRASSE


BREITELISTRASSE

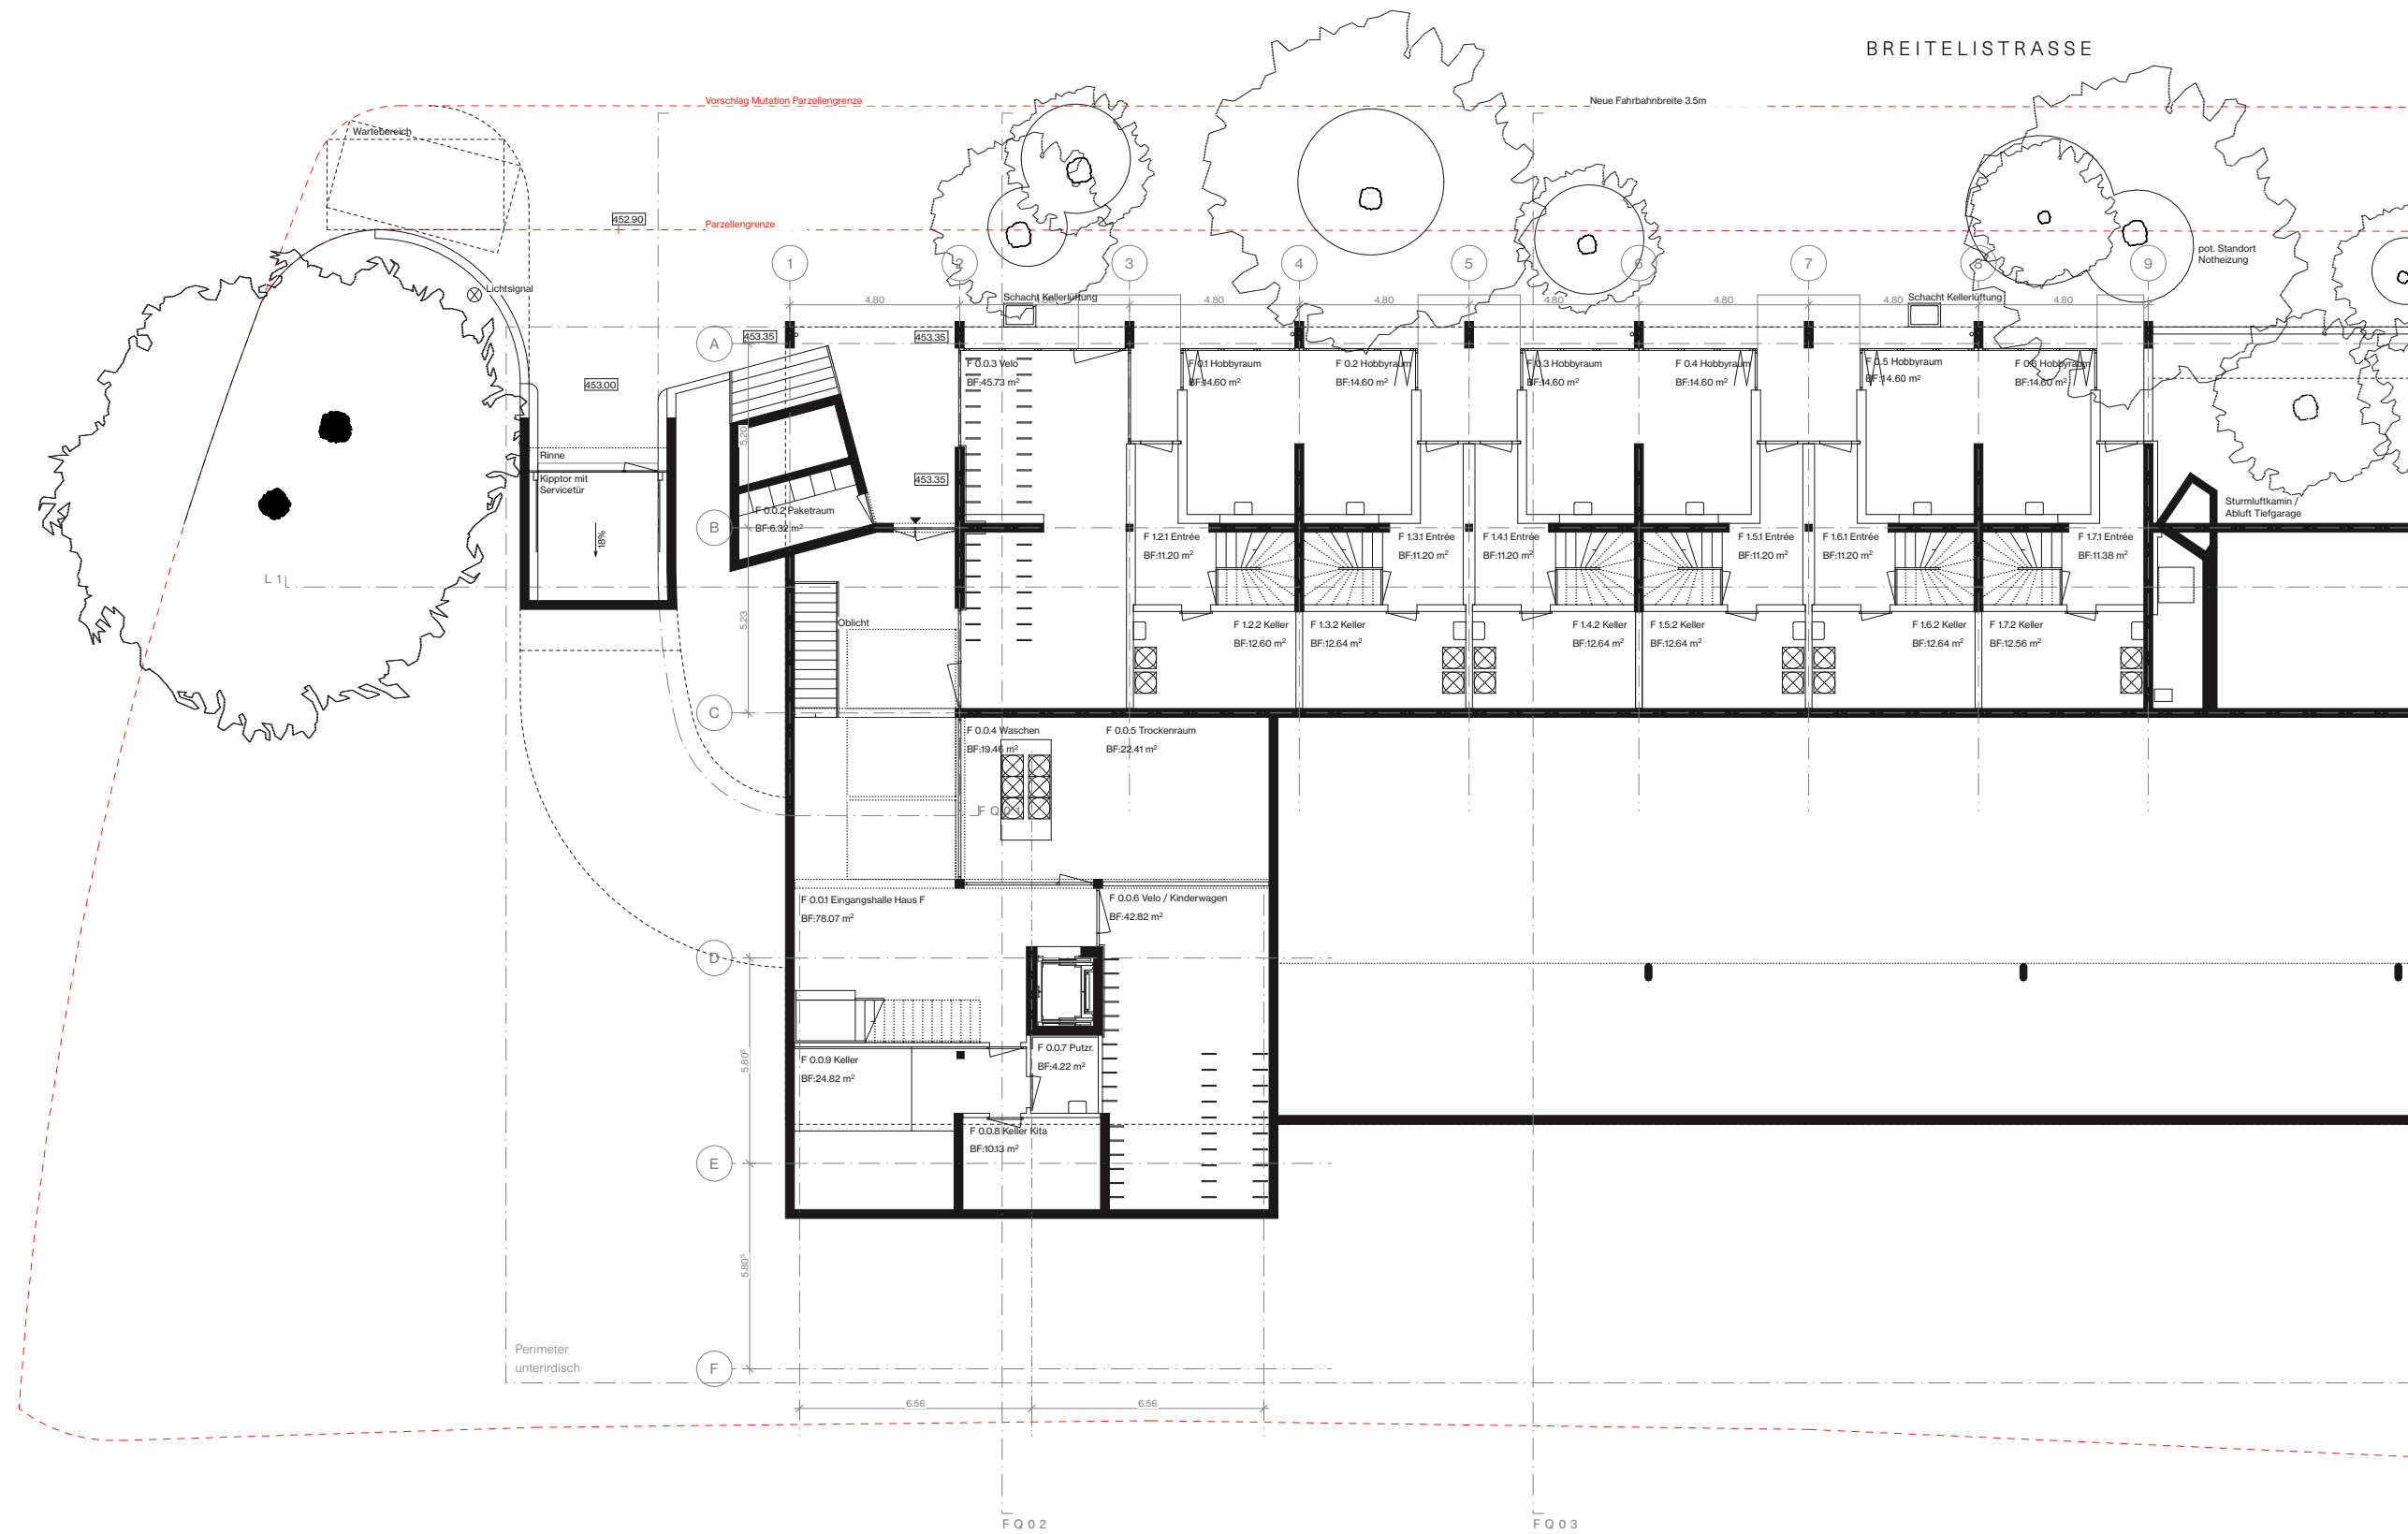


FQ 02


FQ 03

Plan: Grundriss Erdgeschoss N±0 Gebäude F	Objekt: Wohnüberbauung Breiteil Nord Breitelistrasse 7-27, 8800 Thalwil	Auftraggeber: Gemeinde Thalwil Mühlebachstrasse 51a, 8800 Thalwil	Architekt: TEN WORKS AG, ETH SIA ASAP thalwil@ten.works www.ten.works Kanzleistrasse 129, 8004 Zürich	Plan-Nr.: 1002F	Masstab: 1:200	Gez.: jz, ft, lb	Format: A3	Datum: 18.12.24	Rev.: ..
				Projektphase / Planstatus: Bauprojekt / TU Submission					

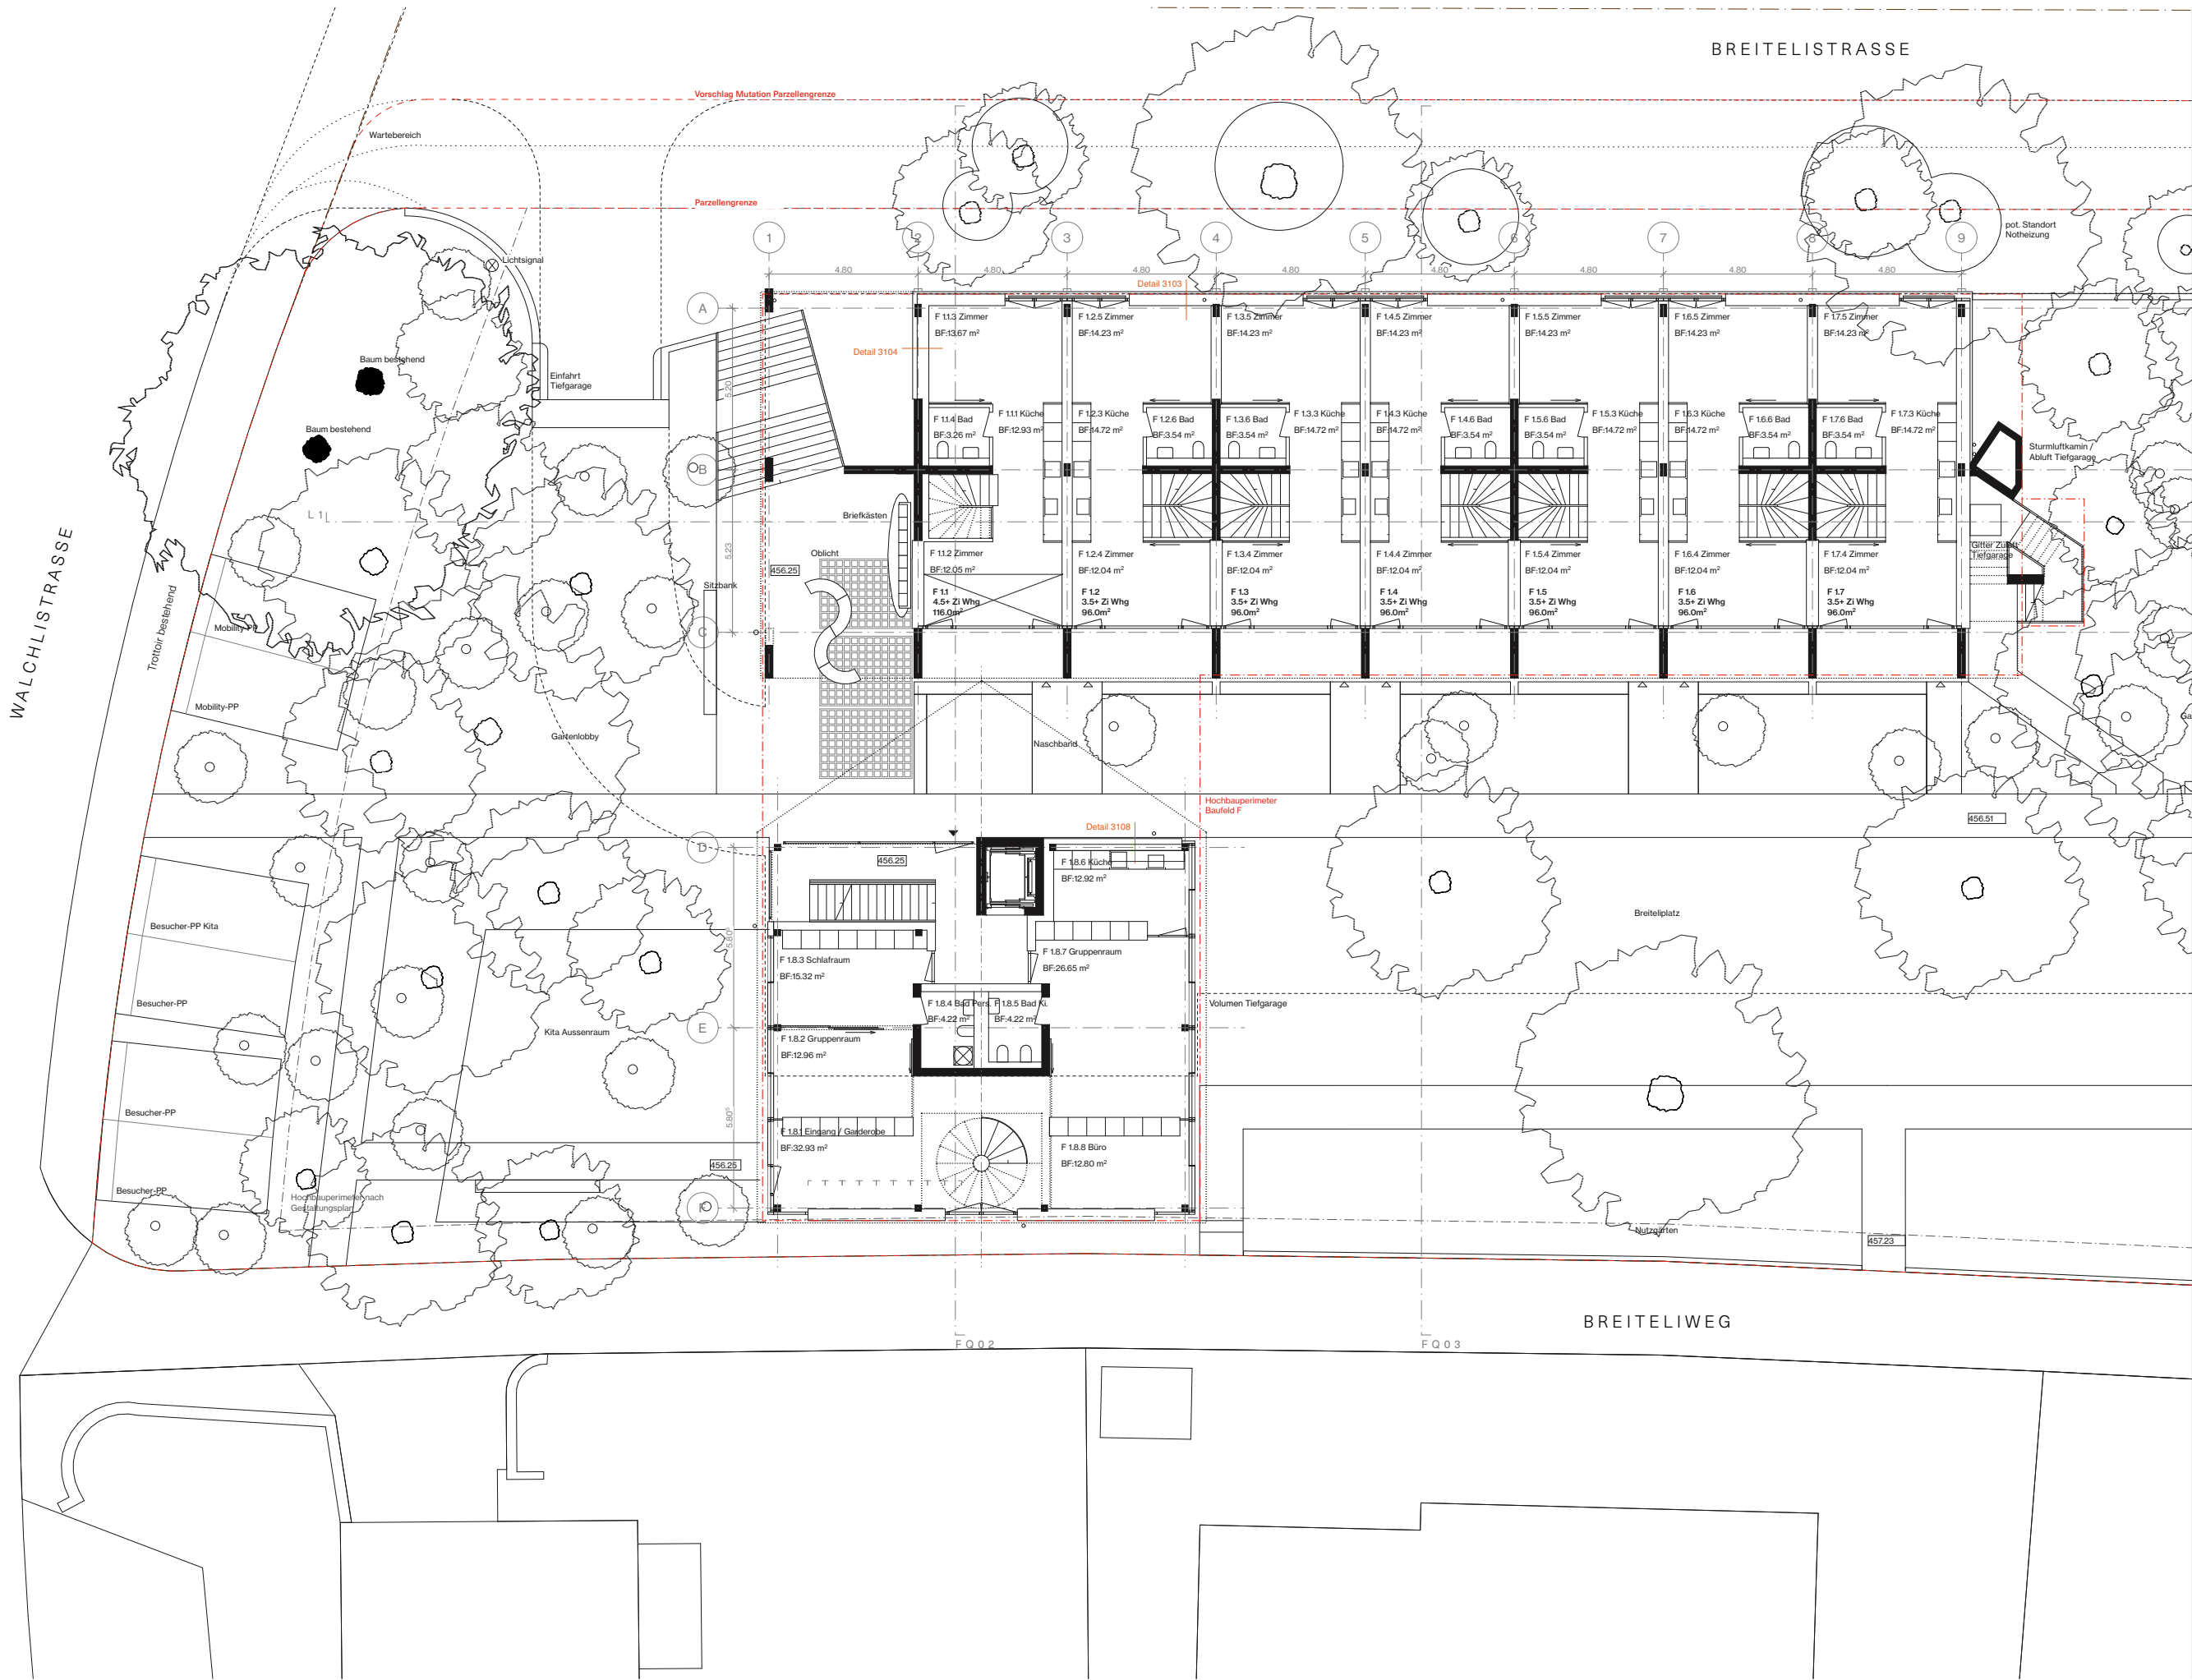

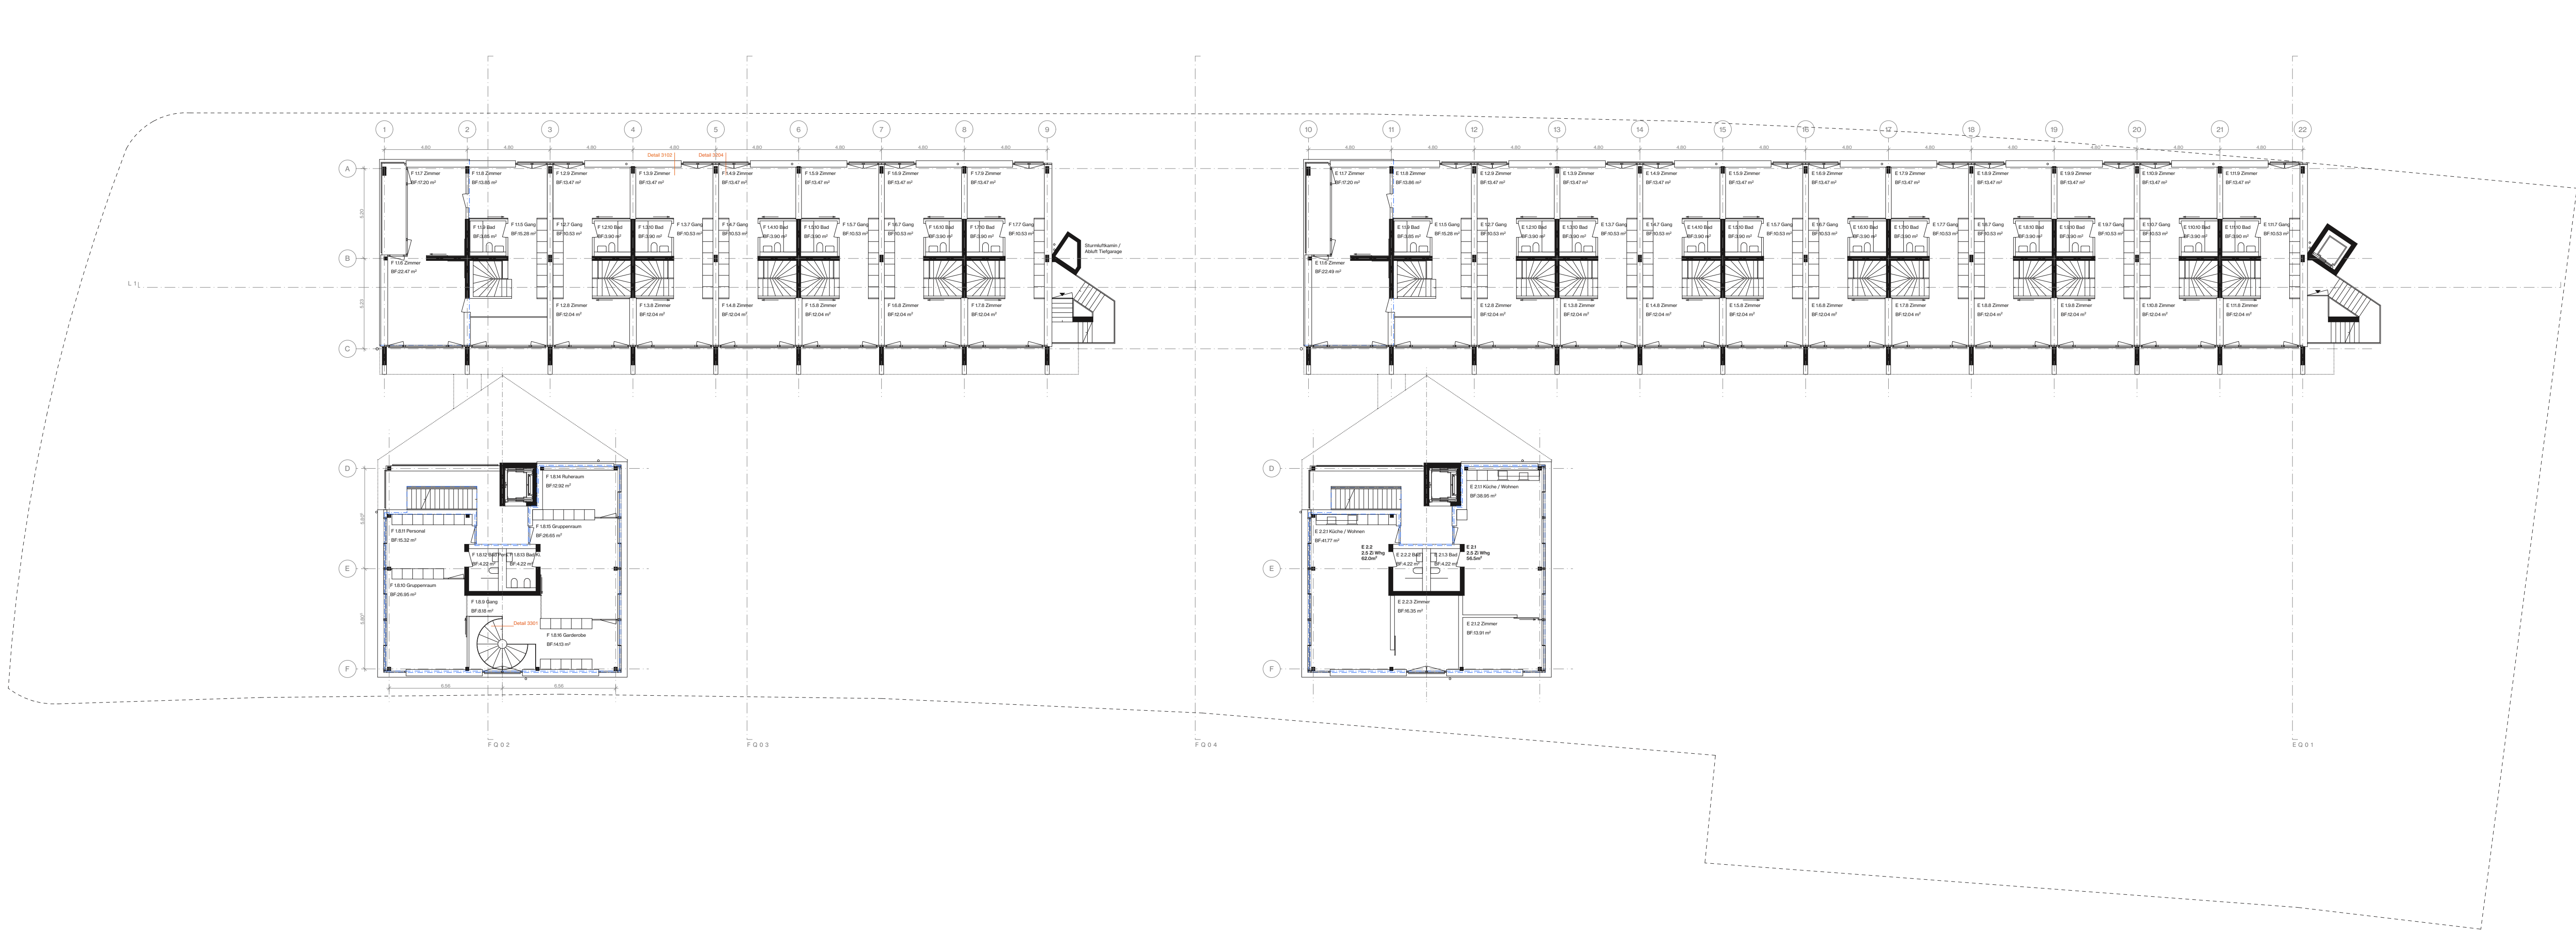



Plan: Grundriss 2. Obergeschoss N+2 Projektphase / Planstatus: Bauprojekt / TU Submission		Objekt: Wohnüberbauung Breitel Nord Brettelstrasse 7-27, 8800 Thalwil	Auftraggeber: Gemeinde Thalwil Mühlebachstrasse 51a, 8800 Thalwil	Architekt: TEN WORKS AG, ETH SIA ASAP thalwil@tenworks.com www.ten.works Kanzleistrasse 129, 8004 Zürich			
		Plan-Nr.: 1004	Maassstab: 1:200	Gez.: ja, / nein	Format: A4 x 29,7 cm	Datum: 18.12.24	Rev: ...

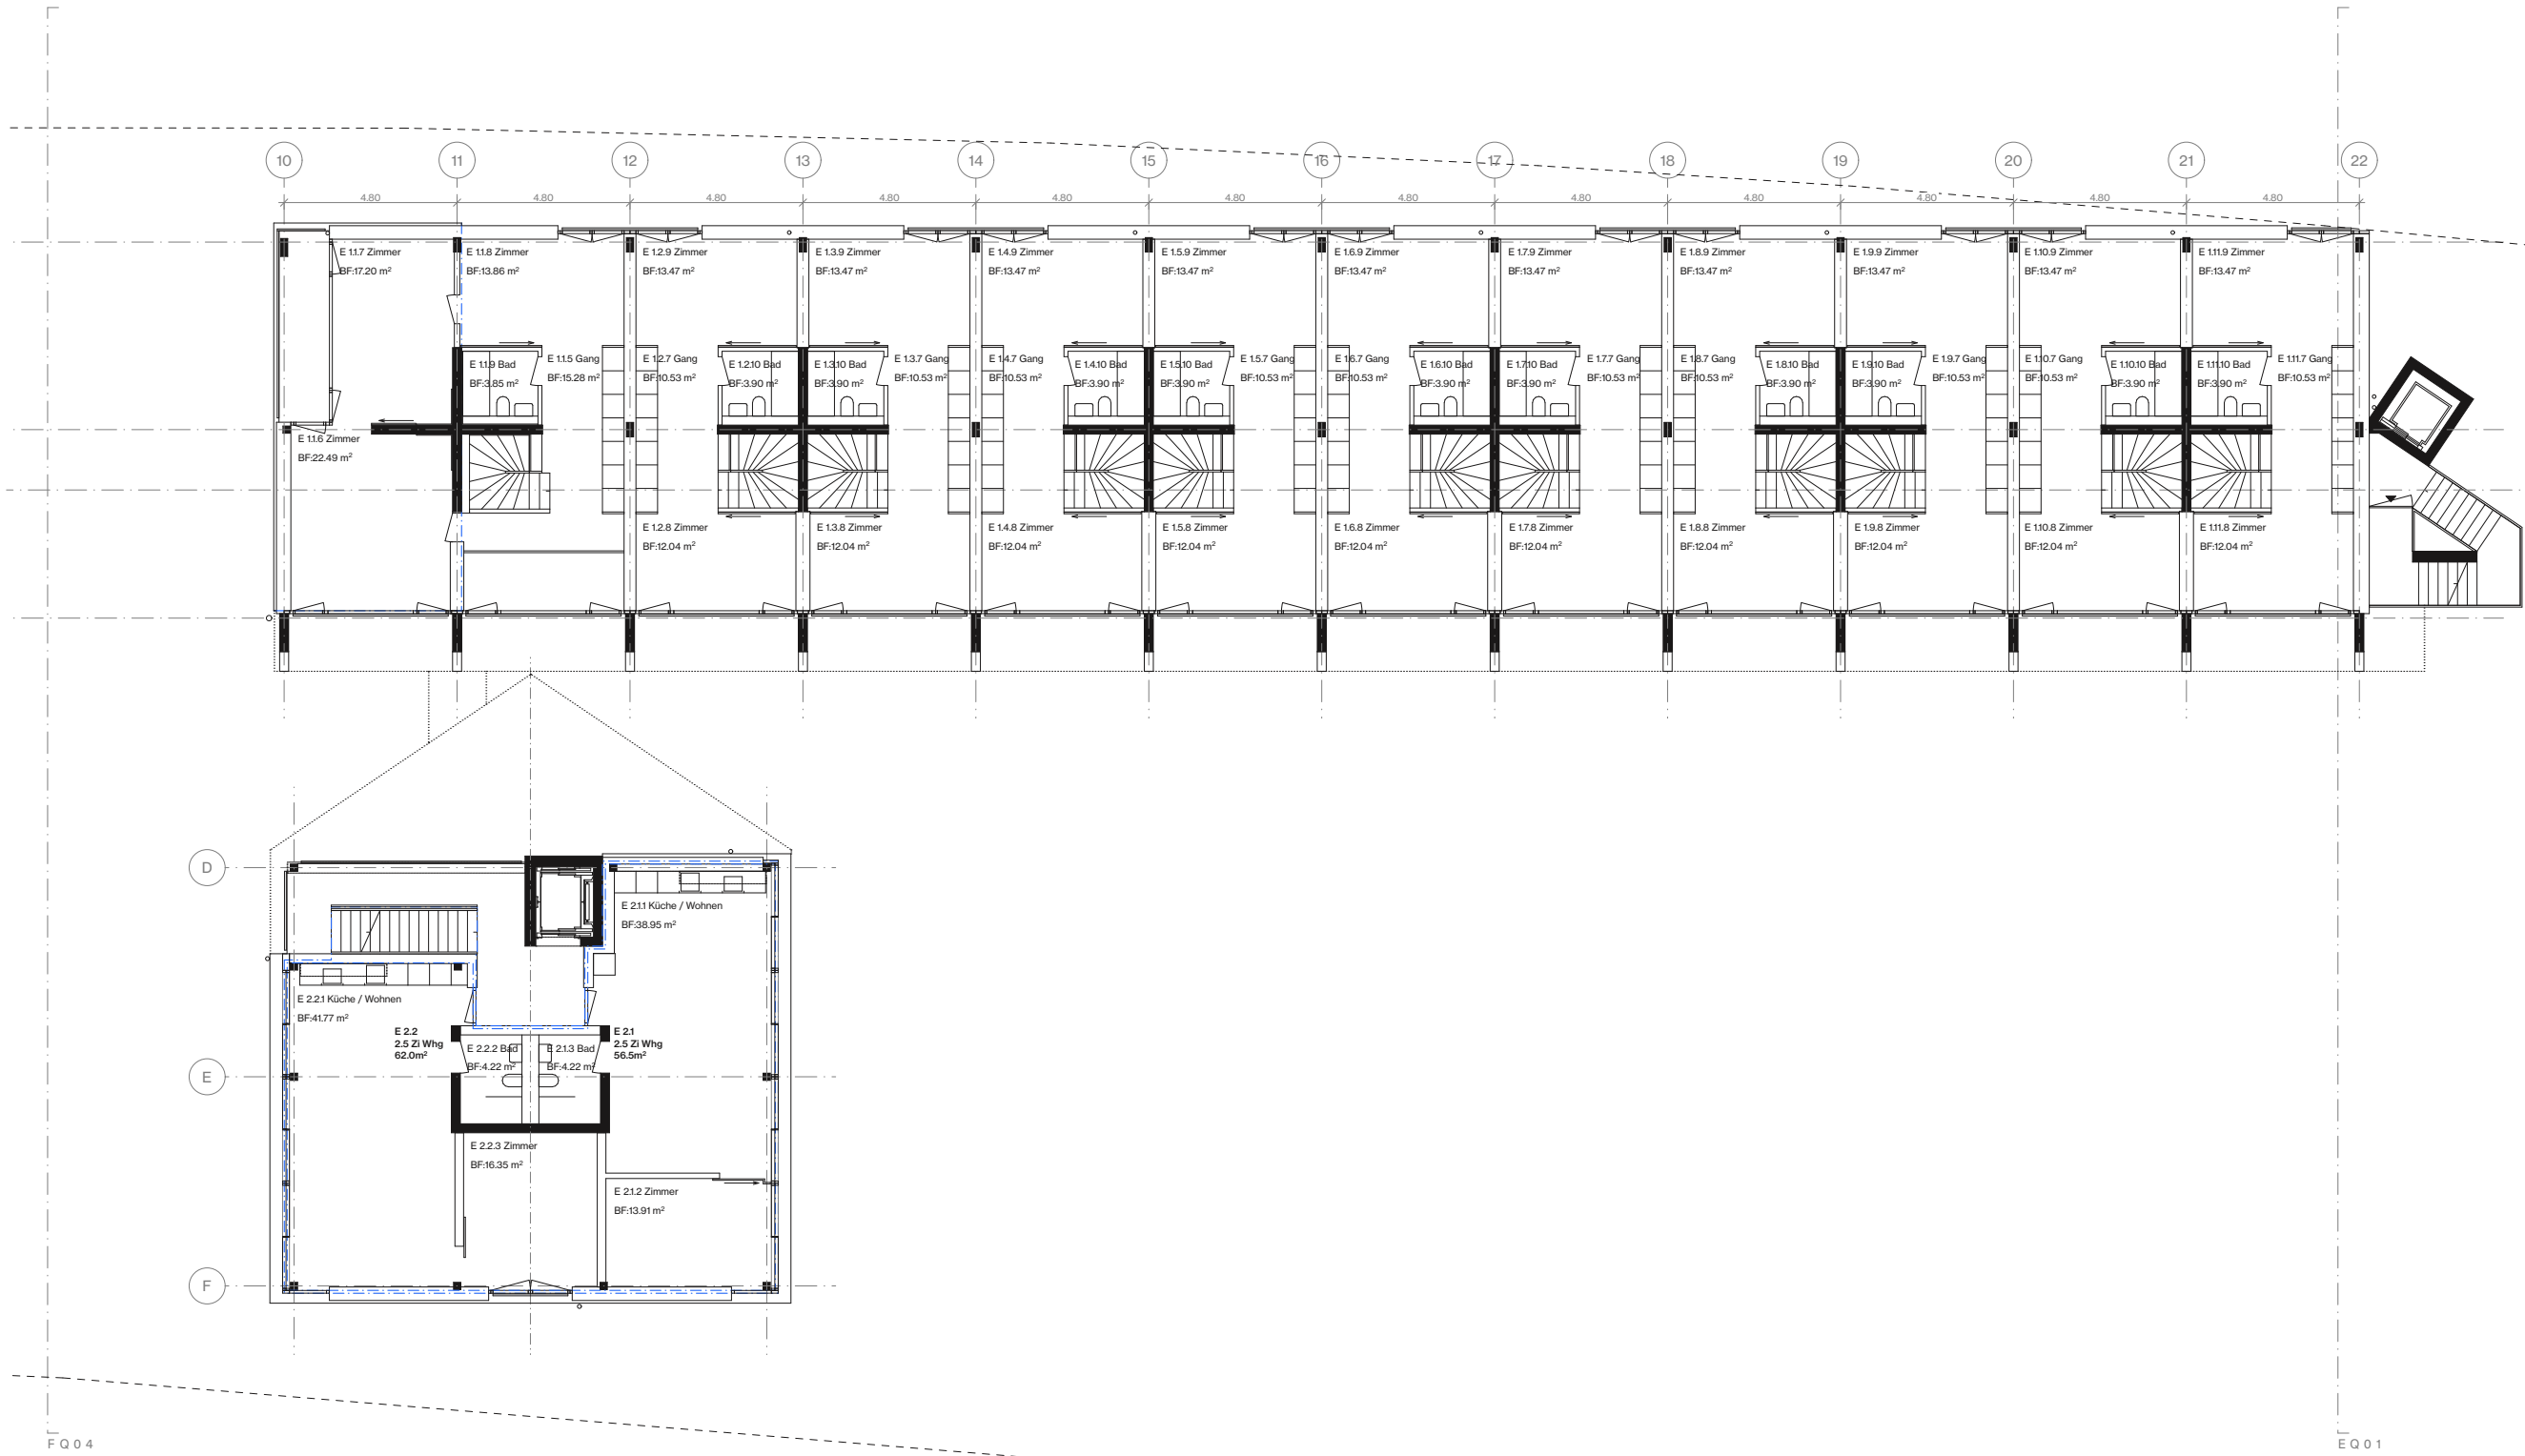


F Q 0 4

E Q 0 1

 
Plan: Grundriss 2. Obergeschoss N+2 Gebäude E		Projektphase / Planstatus: Bauprojekt / TU Submission				Objekt: Wohnüberbauung Breiteli Nord Breitelistrasse 7-27, 8800 Thalwil		Auftraggeber: Gemeinde Thalwil Mühlebachstrasse 51a, 8800 Thalwil		Architekt: TEN WORKS AG, ETH SIA ASAP thalwil@ten.works www.ten.works Kanzleistrasse 129, 8004 Zürich		Datum: 18.12.24		Rev: ...	
						Plan-Nr.: 1004E		Gez.: jz, ft, lb		Format: A3					
						Massstab: 1:200									

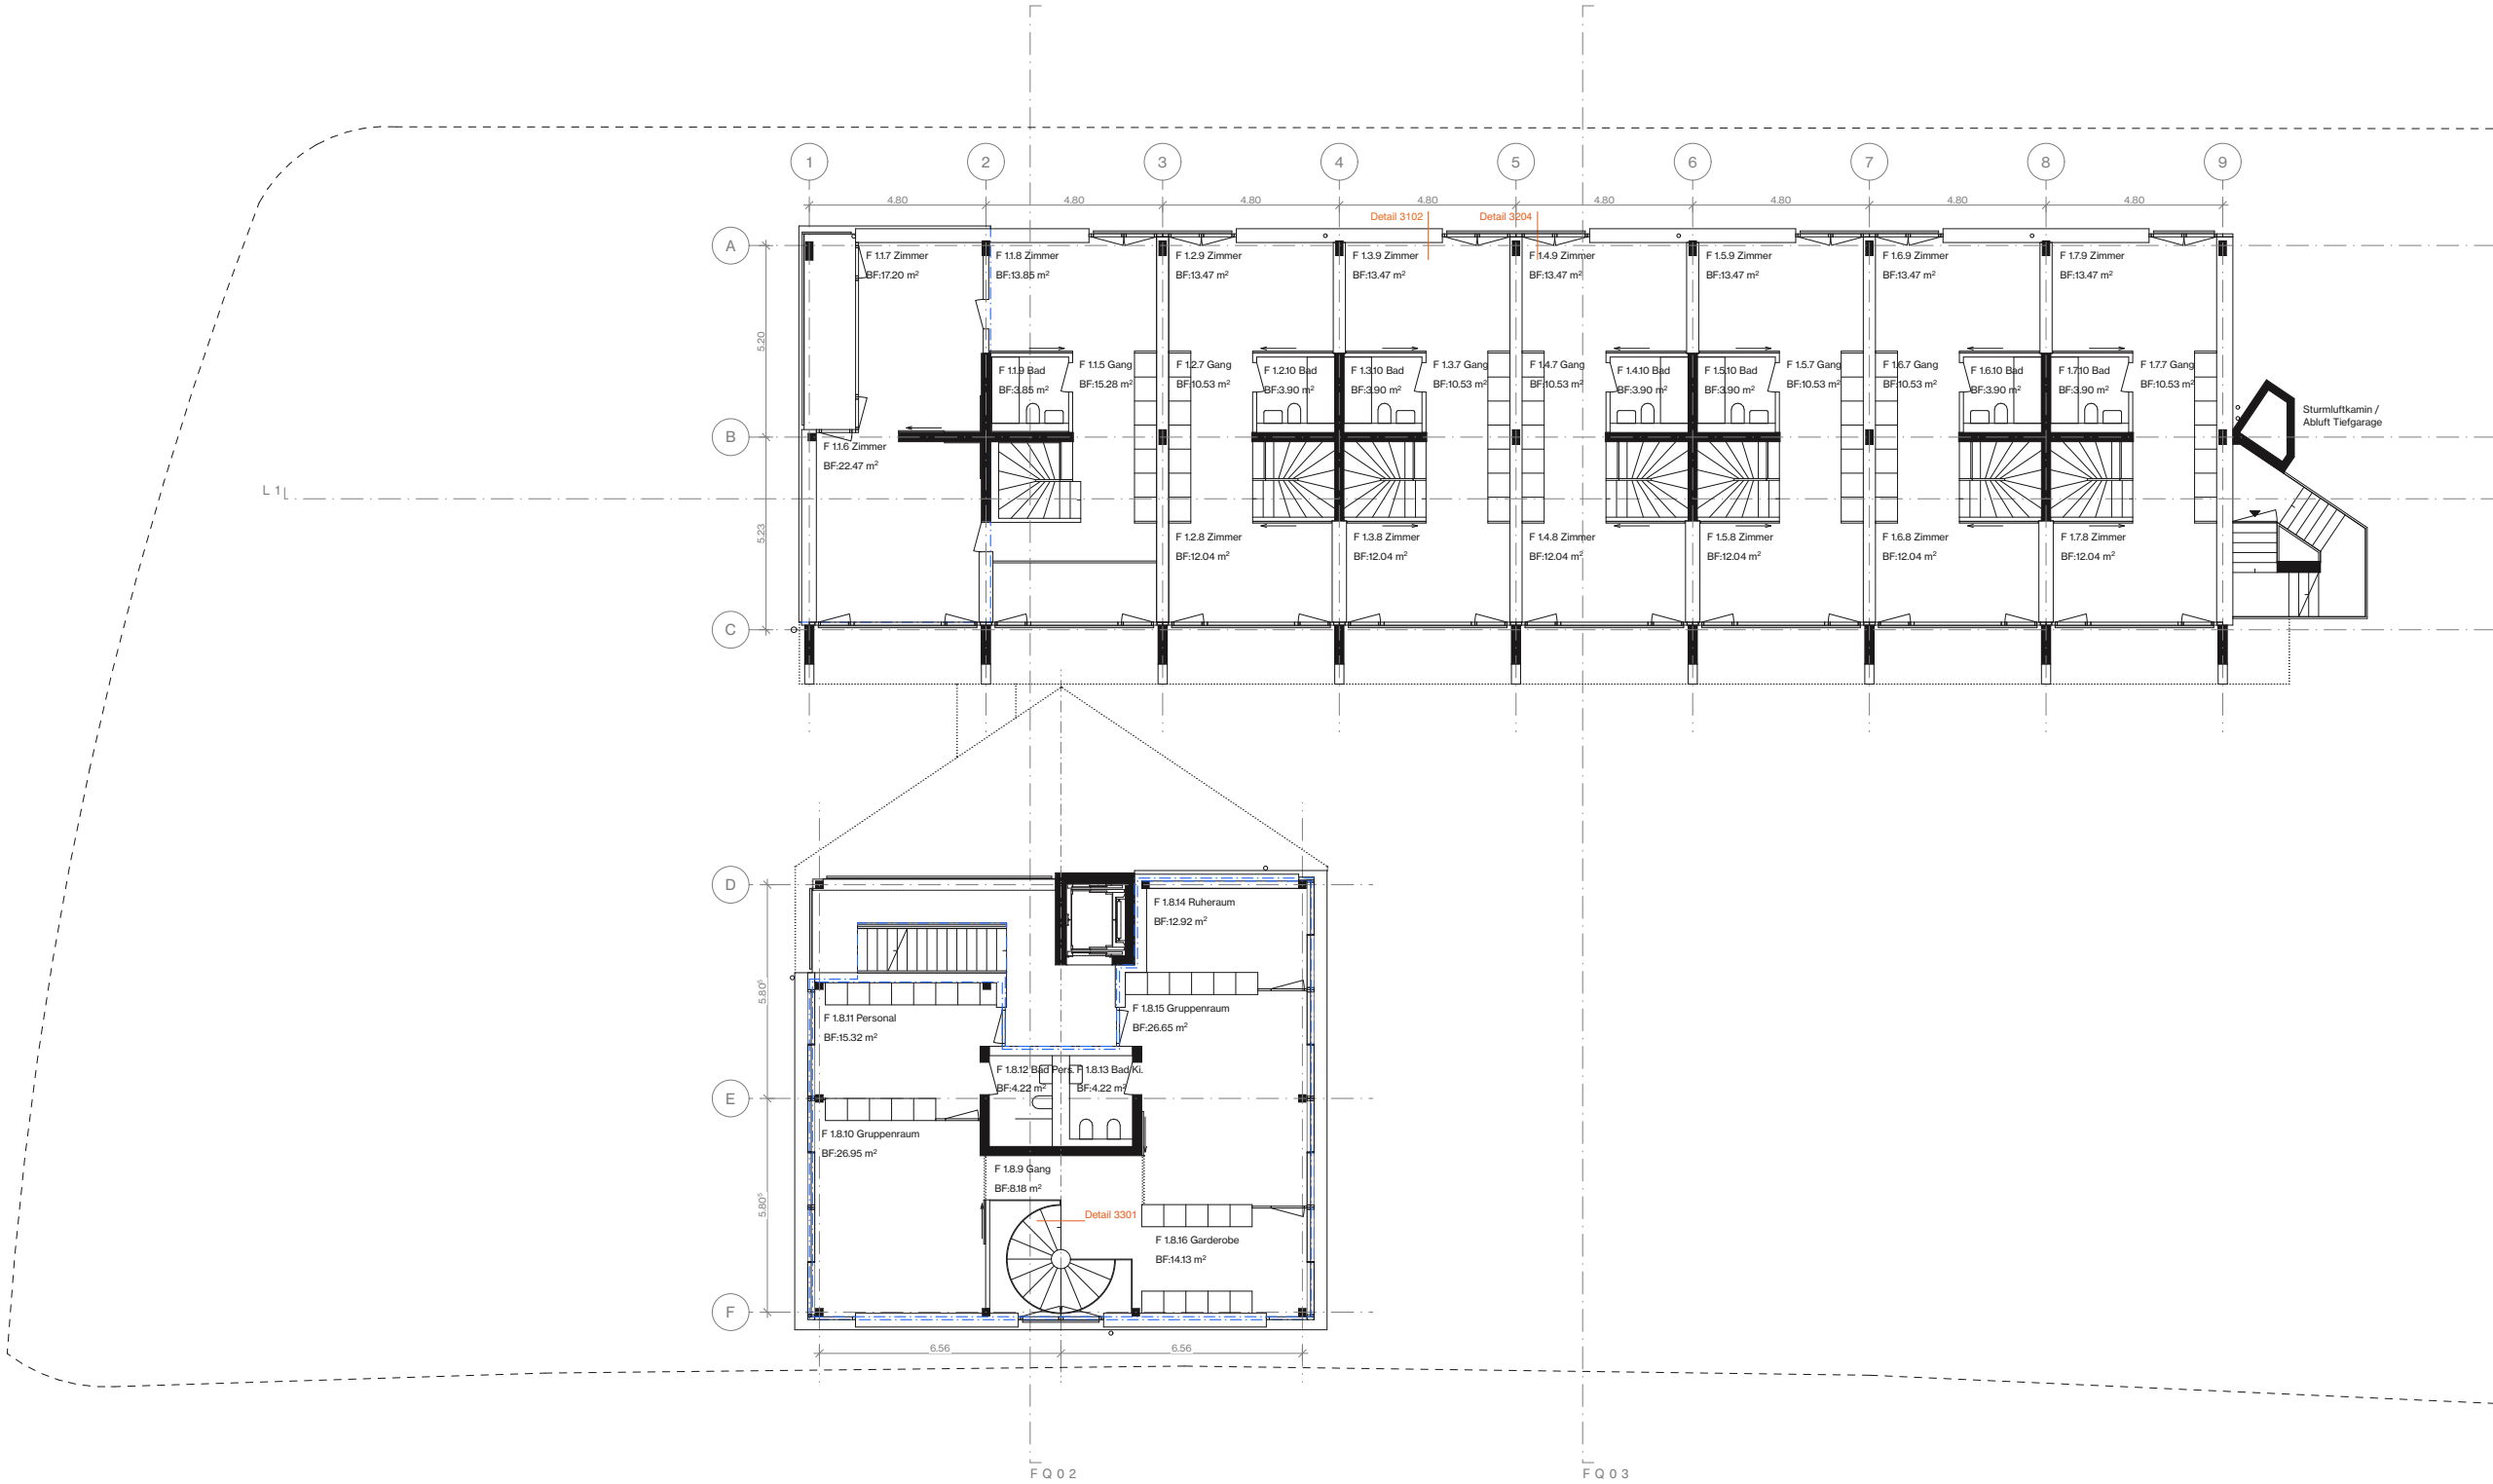


Plan: Grundriss 2. Obergeschoss N+2 Gebäude F	Architekt: TEN WORKS AG, ETH SIA ASAP thalwil@ten.works www.ten.works Kanzleistrasse 129, 8004 Zürich		Rev:	..
	Datum: 18.12.24			
Projektphase / Planstatus: Bauprojekt / TU Submission	Auftraggeber: Gemeinde Thalwil Mühlebachstrasse 51a, 8800 Thalwil		Format:	A3
	Gez.: jz, ft, lb			
Objekt: Wohnüberbauung Breiteli Nord Breitelistrasse 7-27, 8800 Thalwil	Masstab: 1:200			
	Plan-Nr.: 1004F			

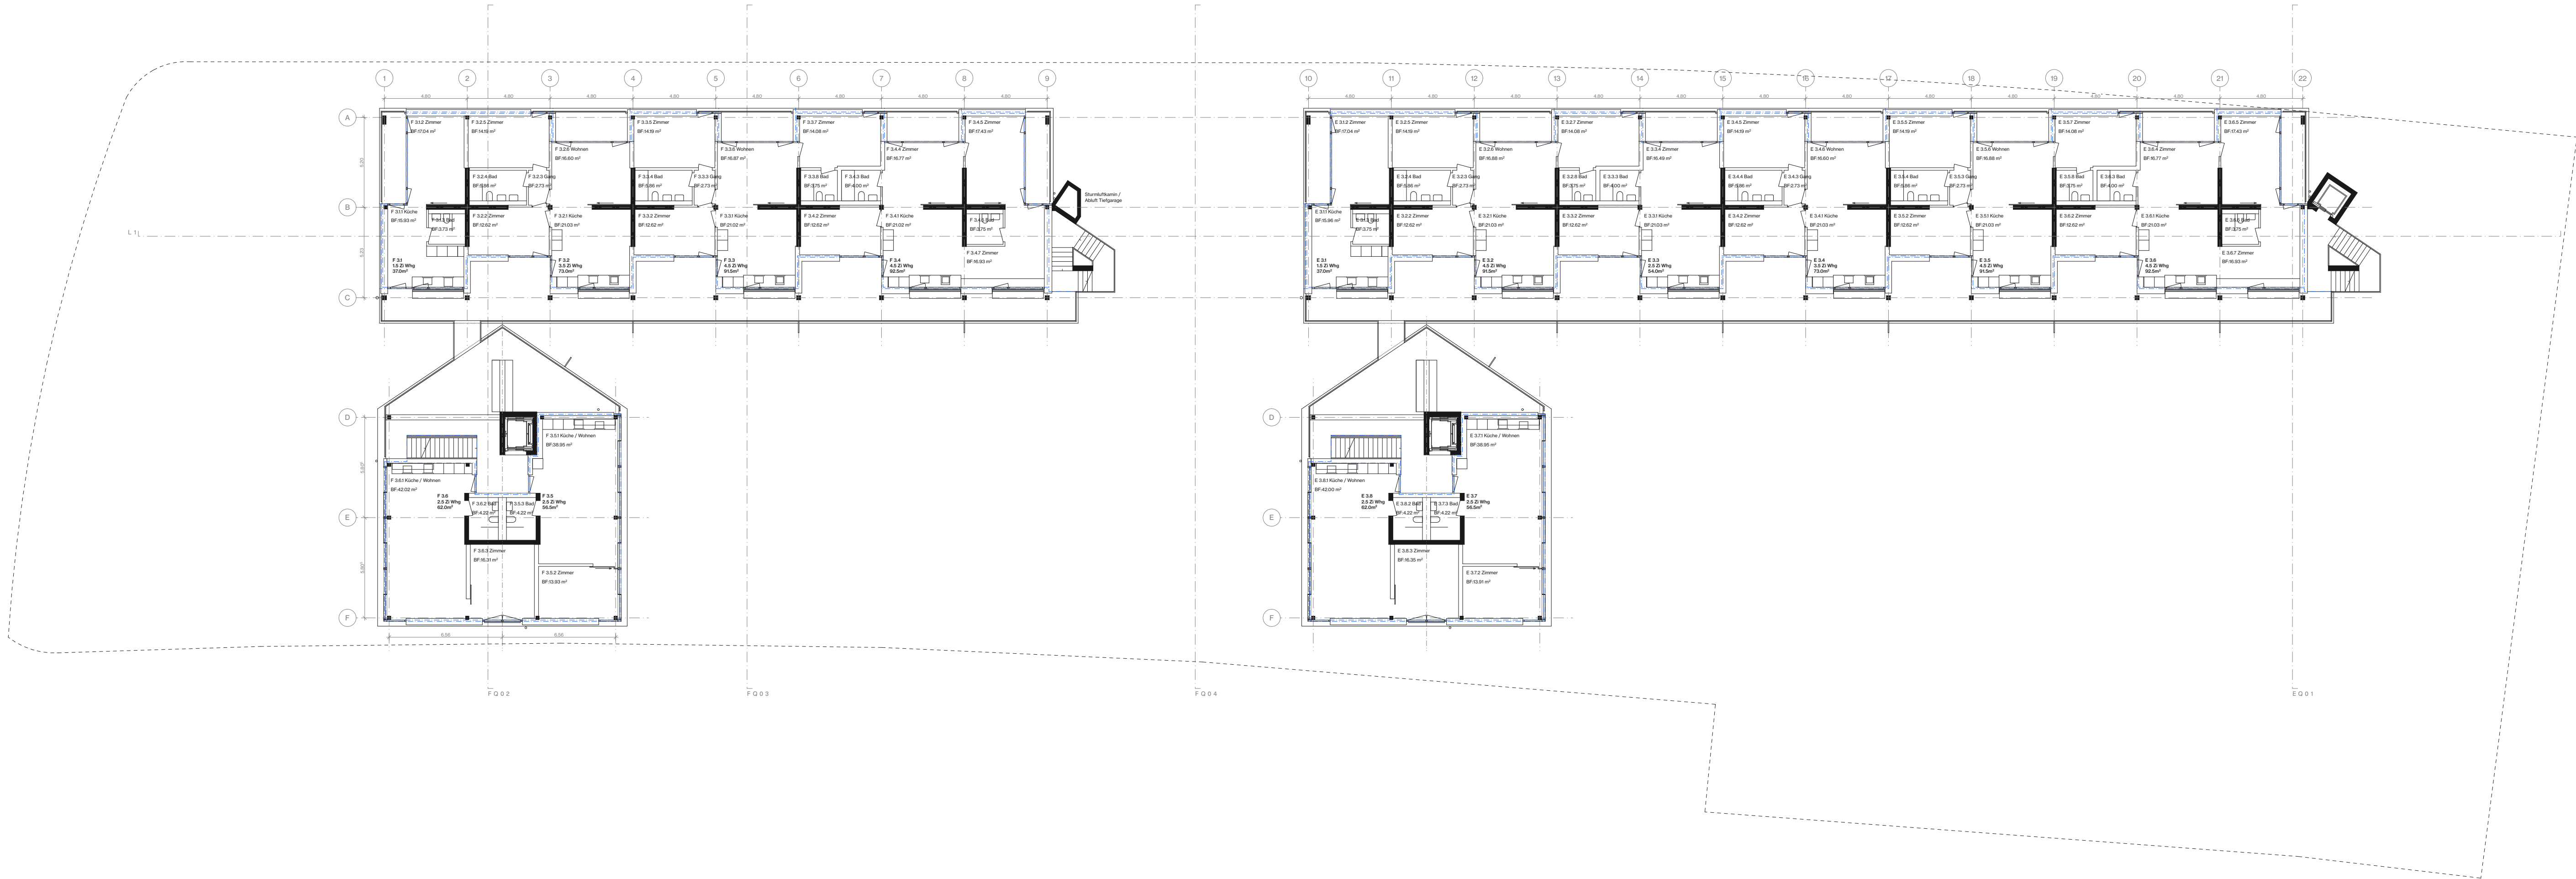

Plan: Grundriss 3. Obergeschoss N+3 Projektphase / Planstatus: Bauprojekt / TU Submission	Objekt: Wohnüberbauung Breitel Nord Brettelstrasse 7-27, 8800 Thalwil	Auftraggeber: Gemeinde Thalwil Mühlebachtstrasse 61a, 8800 Thalwil	Architekt: TEN WORK AG, ETH SIA ASAP thalwil@tenworks.com www.ten.works Kanzleistrasse 12b, 8004 Zürich	Plan-Nr.: 1005	Maßstab: 1:200	Grz.: je fl. b.	Format: 84 x 23,7 cm	Datum: 18.12.24	Rev: --
				Datei: 18.12.24					

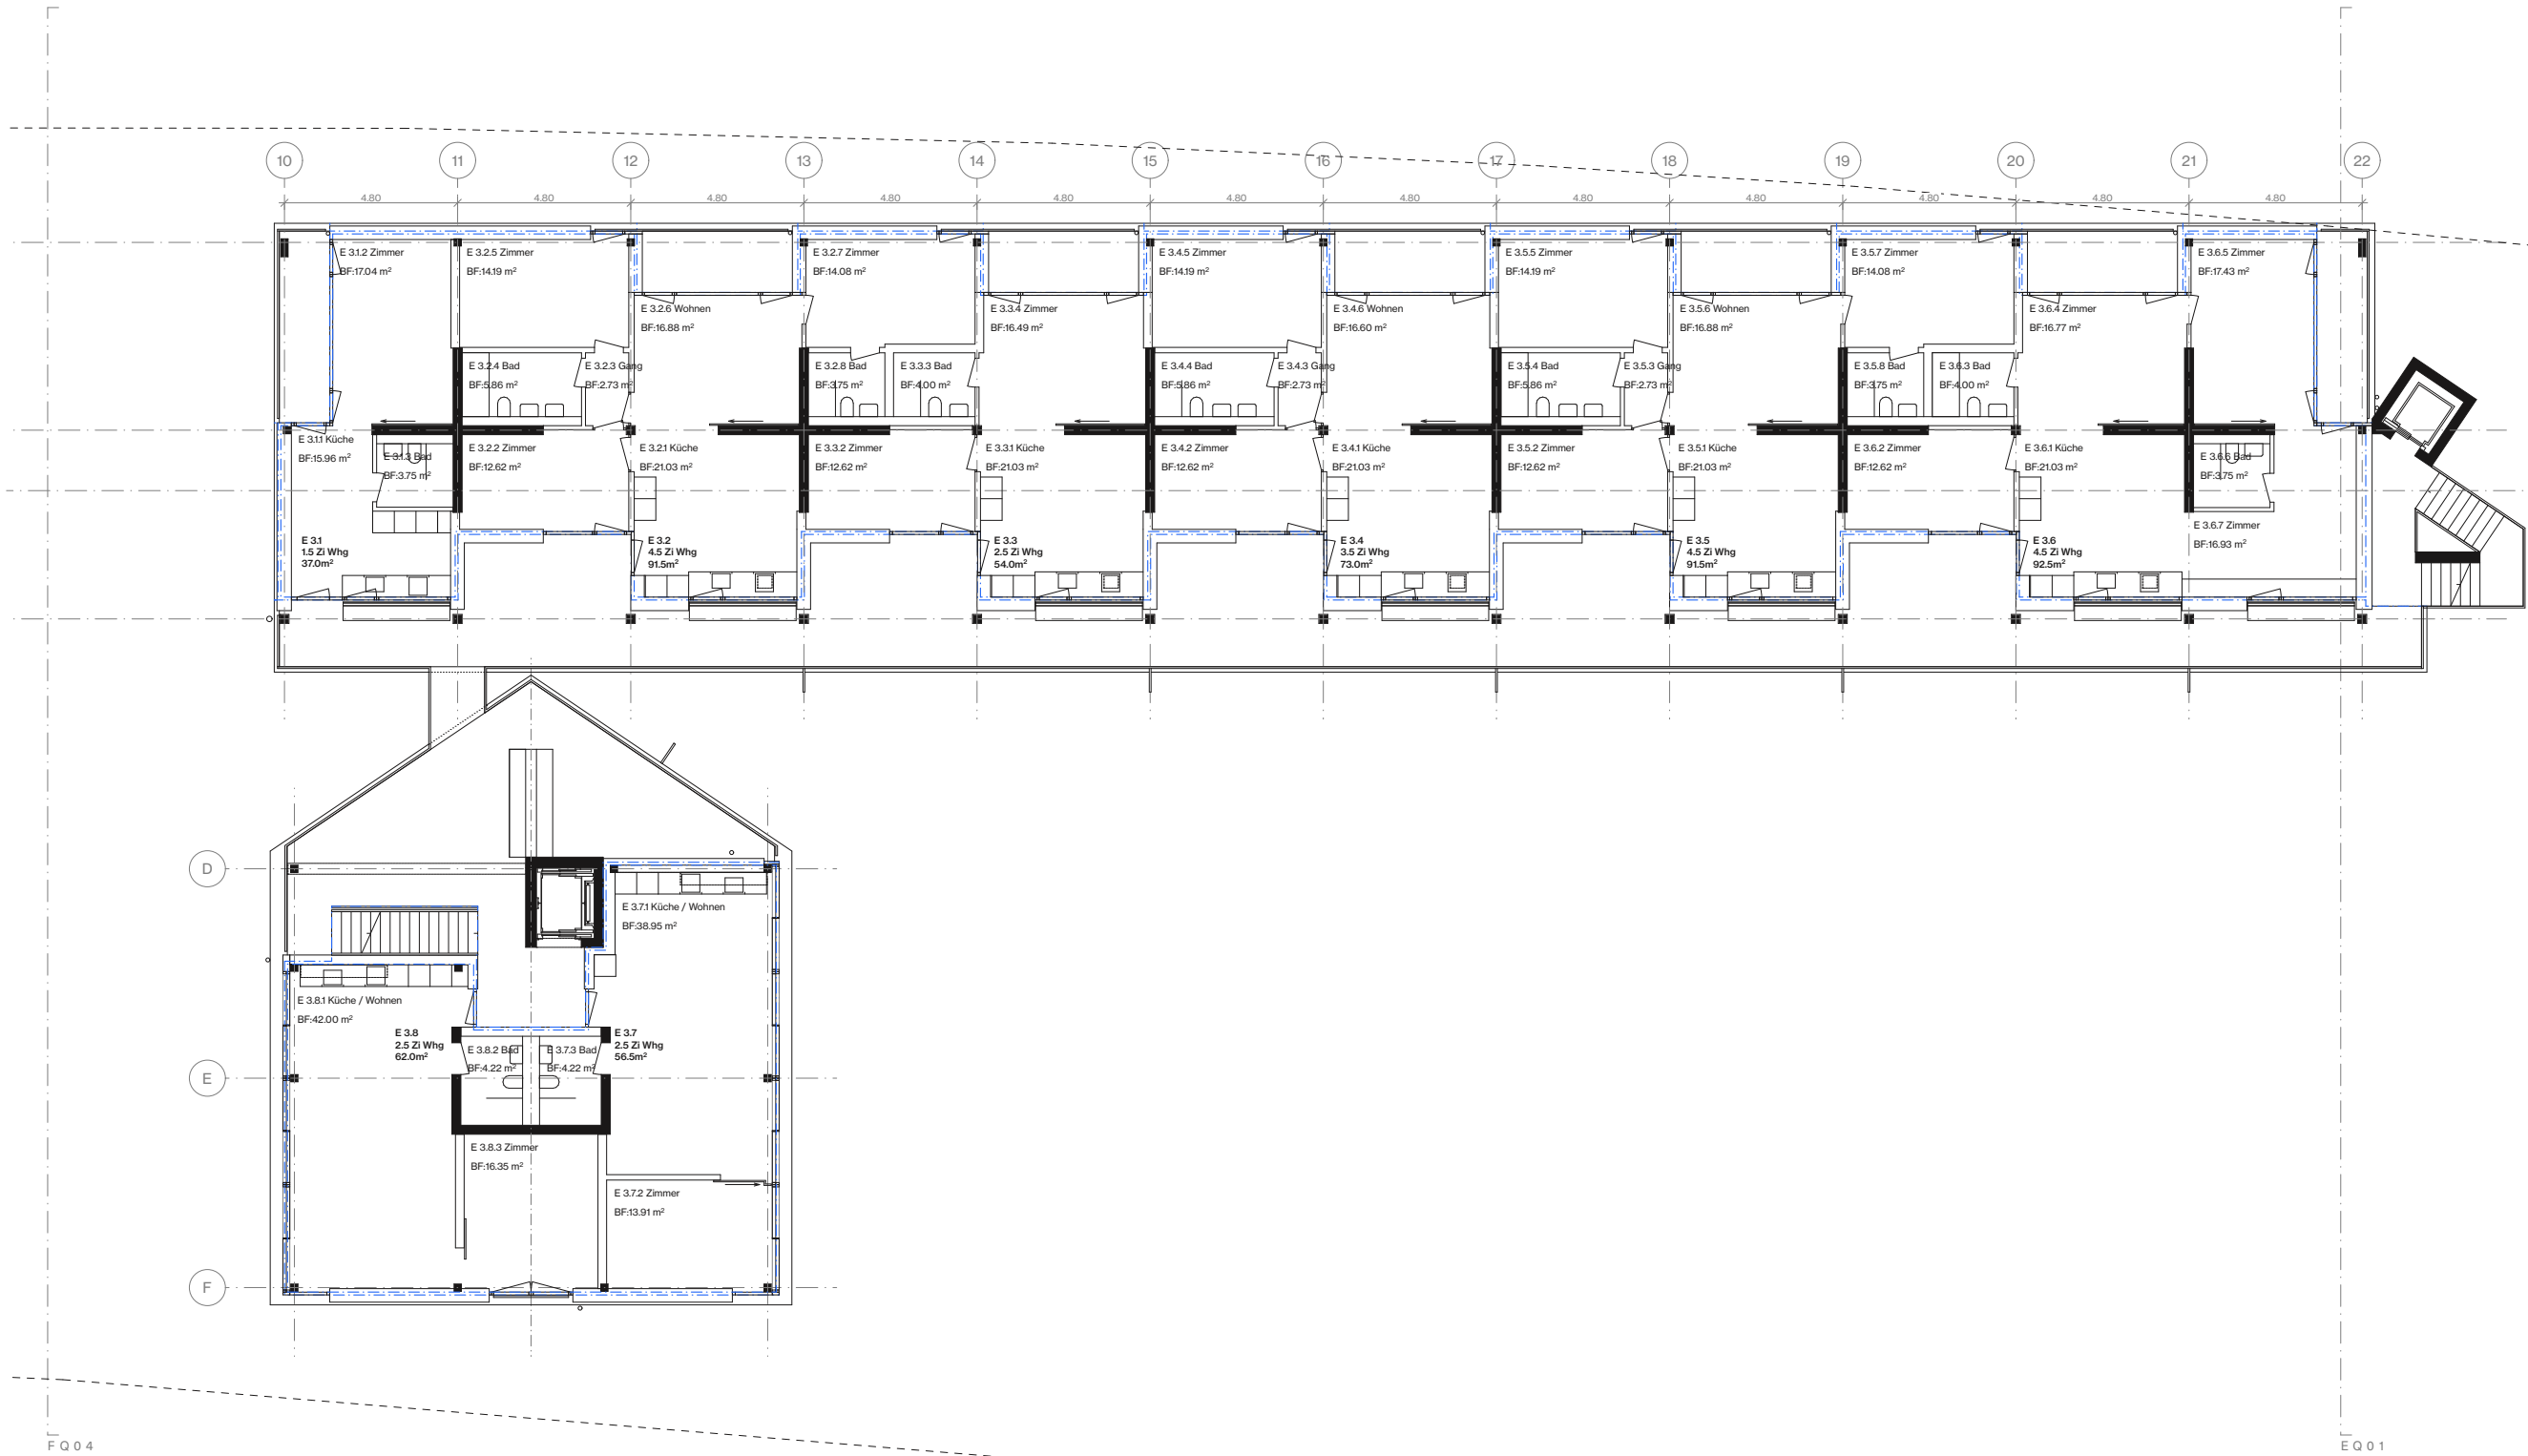

Plan: Grundriss 3. Obergeschoss N+3 Gebäude E		Objekt: Wohnüberbauung Breiteil Nord Breiteilstrasse 7-27, 8800 Thalwil	Auftraggeber: Gemeinde Thalwil Mühlebachstrasse 51a, 8800 Thalwil	Architekt: TEN WORKS AG, ETH SIA ASAP thalwil@ten.works www.ten.works Kanzleistrasse 129, 8004 Zürich	Projektphase / Planstatus: Bauprojekt / TU Submission					
					Plan-Nr.: 1005E	Massstab: 1:200	Gez.: jz, ft, lb	Format: A3	Datum: 18.12.24	Rev: ...

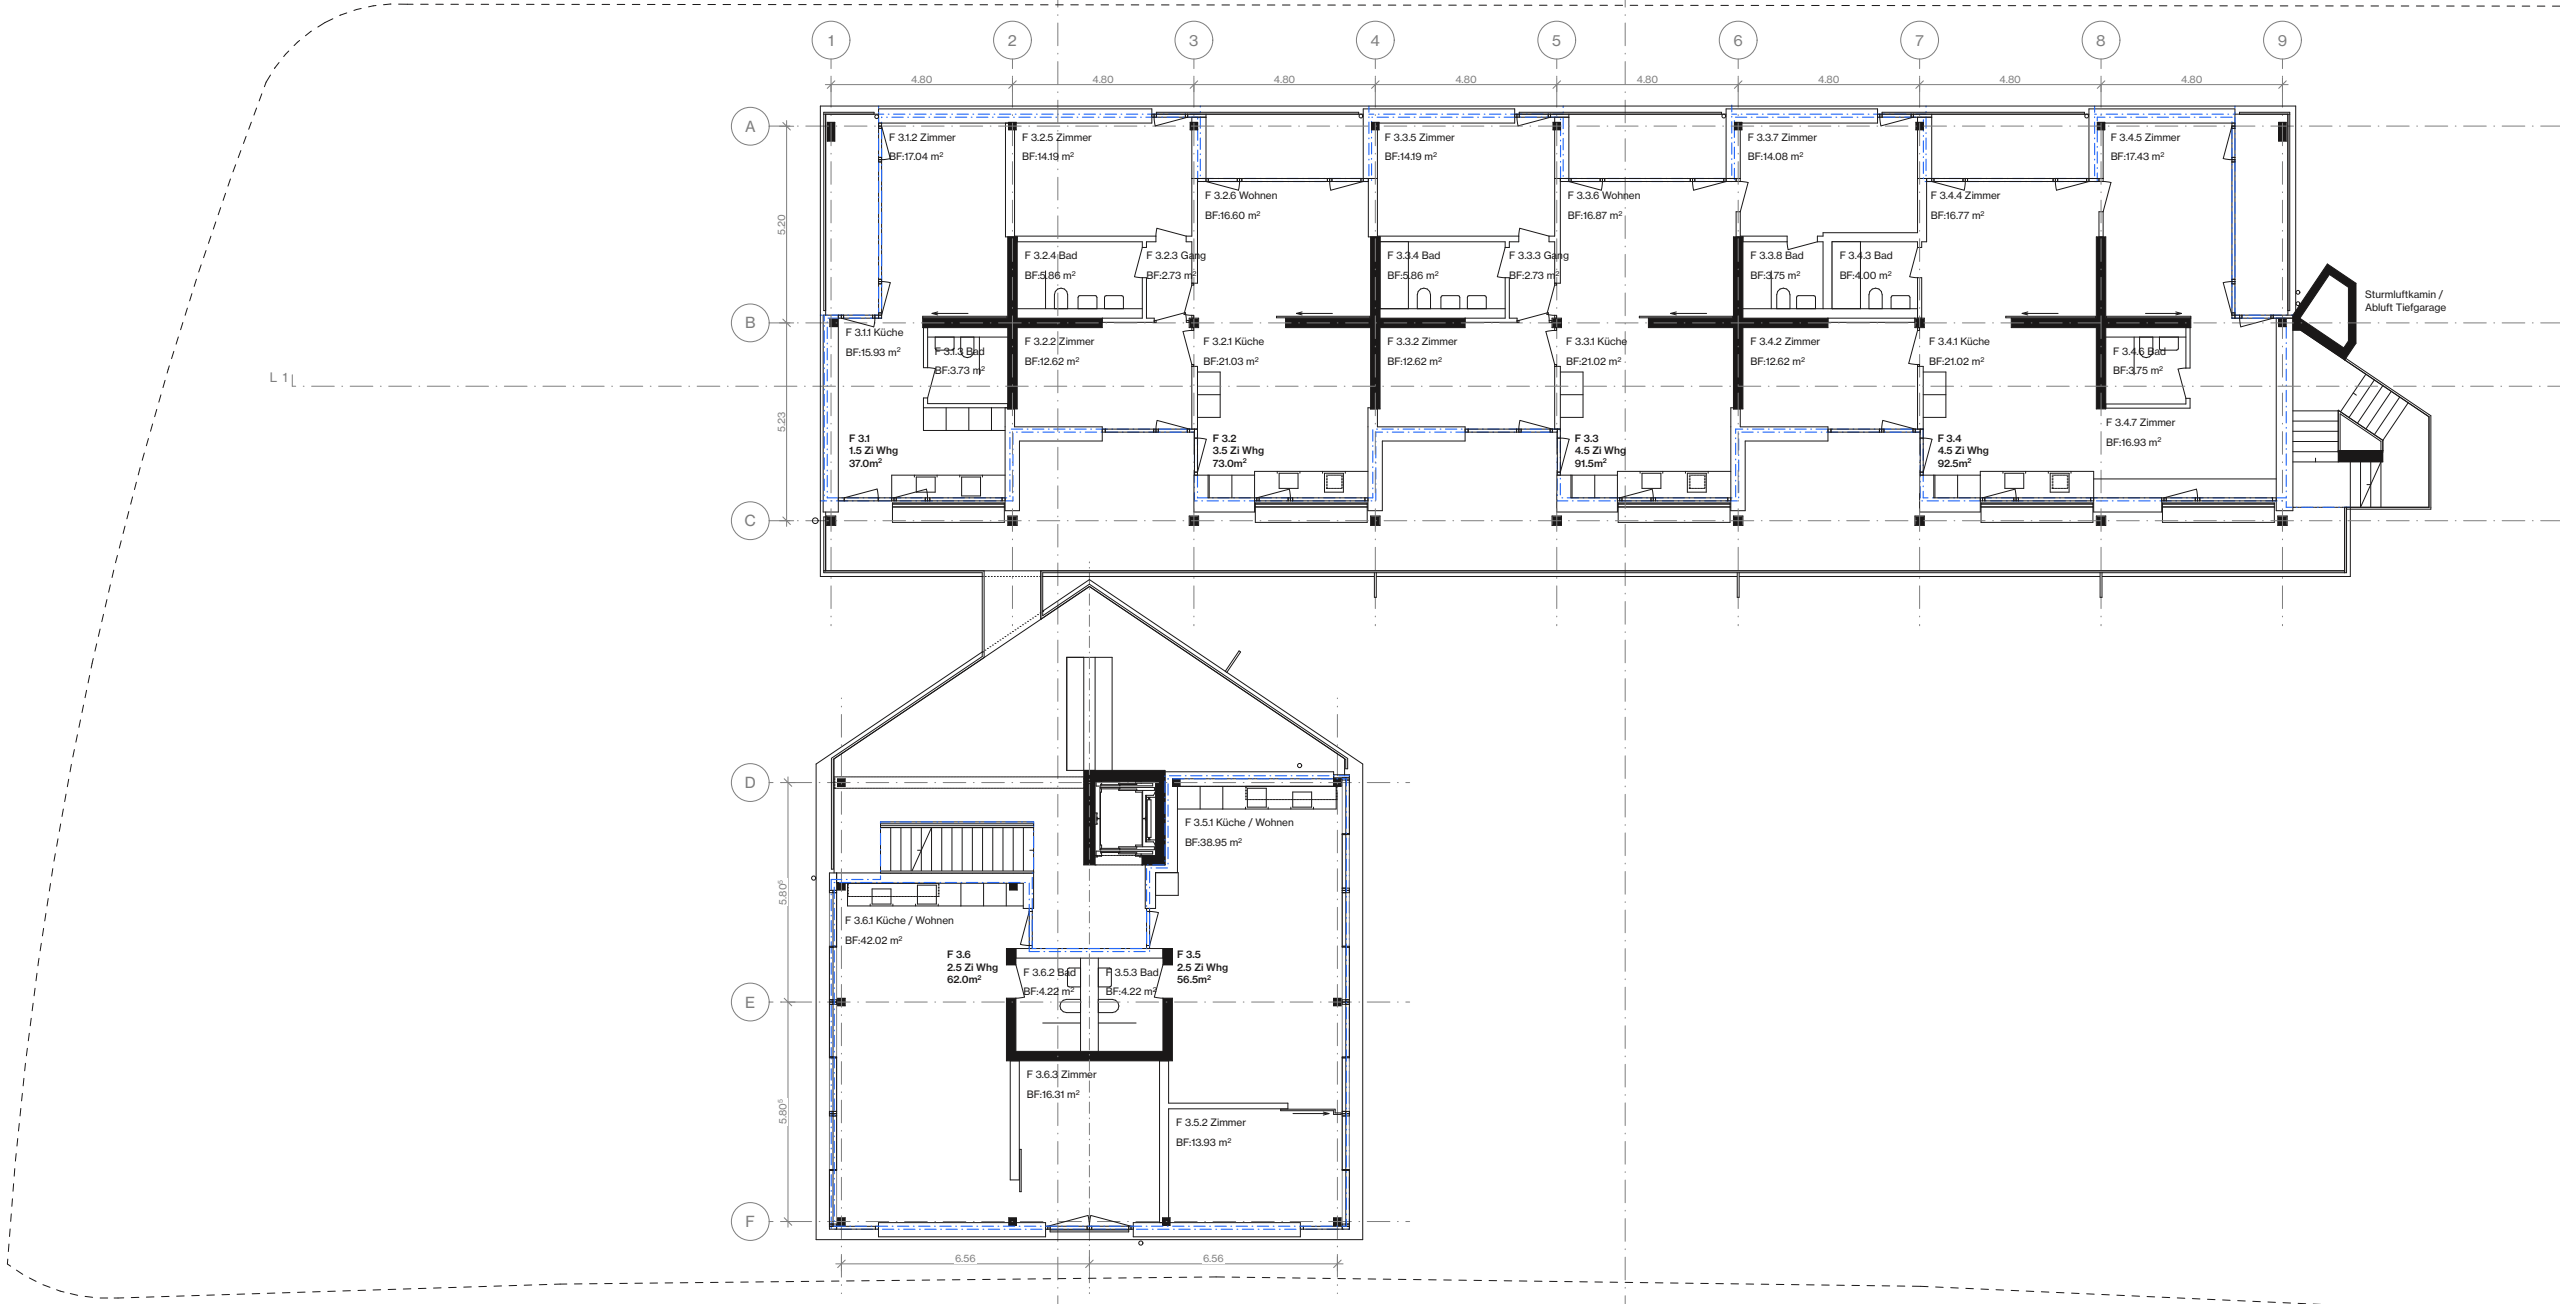

Plan:
Grundriss 3. Obergeschoss
Projektphase / Planstatus:
Bauprojekt / TU Submission

Objekt:
Wohnüberbauung Breiteli Nord
Breitelistrasse 7-27, 8800 Thalwil

Auftraggeber:
Gemeinde Thalwil
Mühlebachstrasse

Architekt:
TEN WORKS AG, ETH SIA ASAP
thalwil@ten.works www.ten.works
Kanzleistrasse 129, 8004 Zürich

Bauprojekt / TU Submission



Plan-Nr.: 1005F


Massstab: 1:200

ff. lb


Format: A3

18.12.24


Rev:

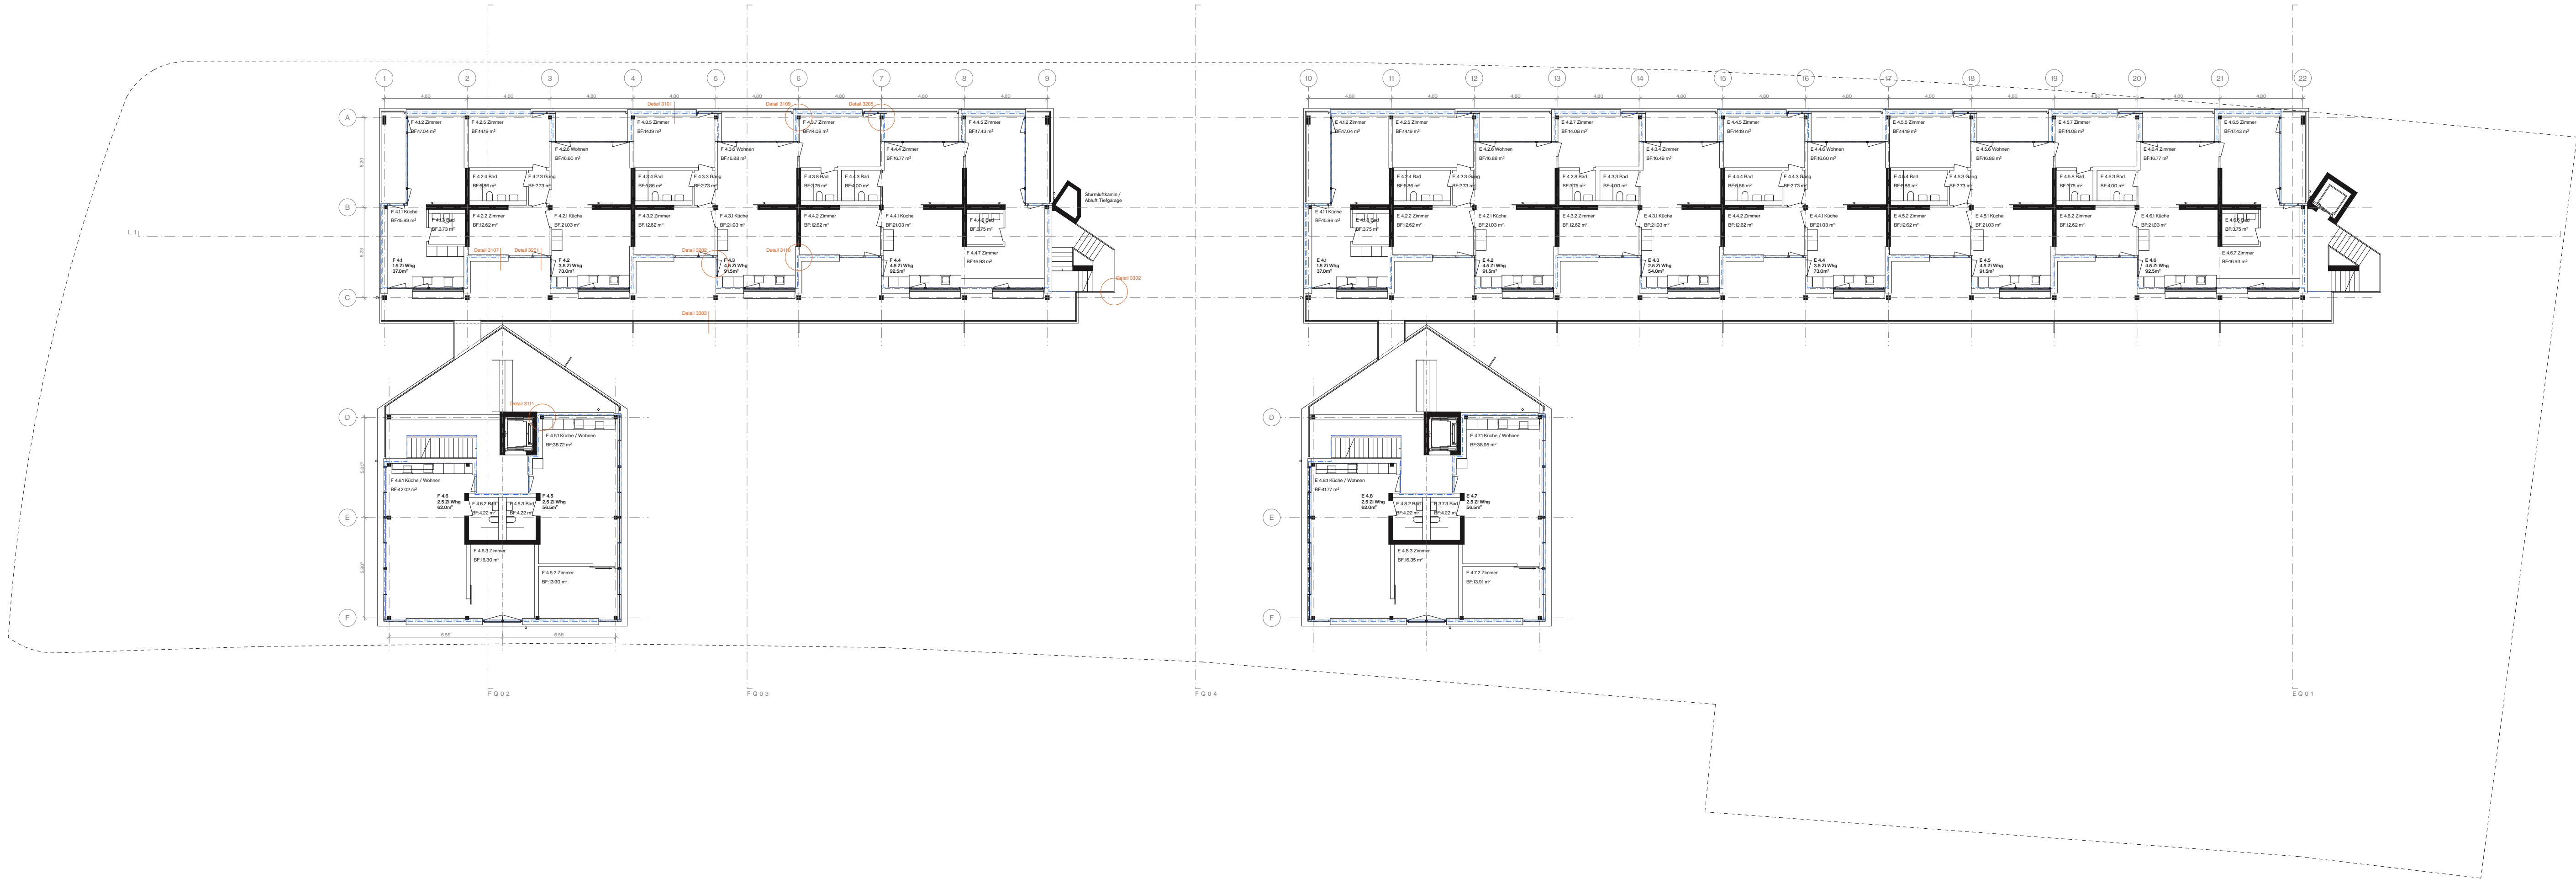


Plan: Grundriss 4. Obergeschoss N+4 Projektphase / Planstatus: Bauprojekt / T U Submission	Objekt: Wohnüberbauung Breitel Nord Bretelstrasse 7-27, 8000 Thalwil	Auftraggeber: Gemeinde Thalwil Mühlebachtstrasse 51a, 8800 Thalwil	Architekt: TEN WORK AG, ETH SIA ASAP thalwil@tenworks.com www.tenworks.com Kanzleistrasse 12b, 8004 Zürich	Plan-Nr.: 1006	Maassstab: 1:200	Gez.: je 1/4 lb	Format: 84 x 25 cm	Datum: 18.12.24	Rev: --
				Rec:					

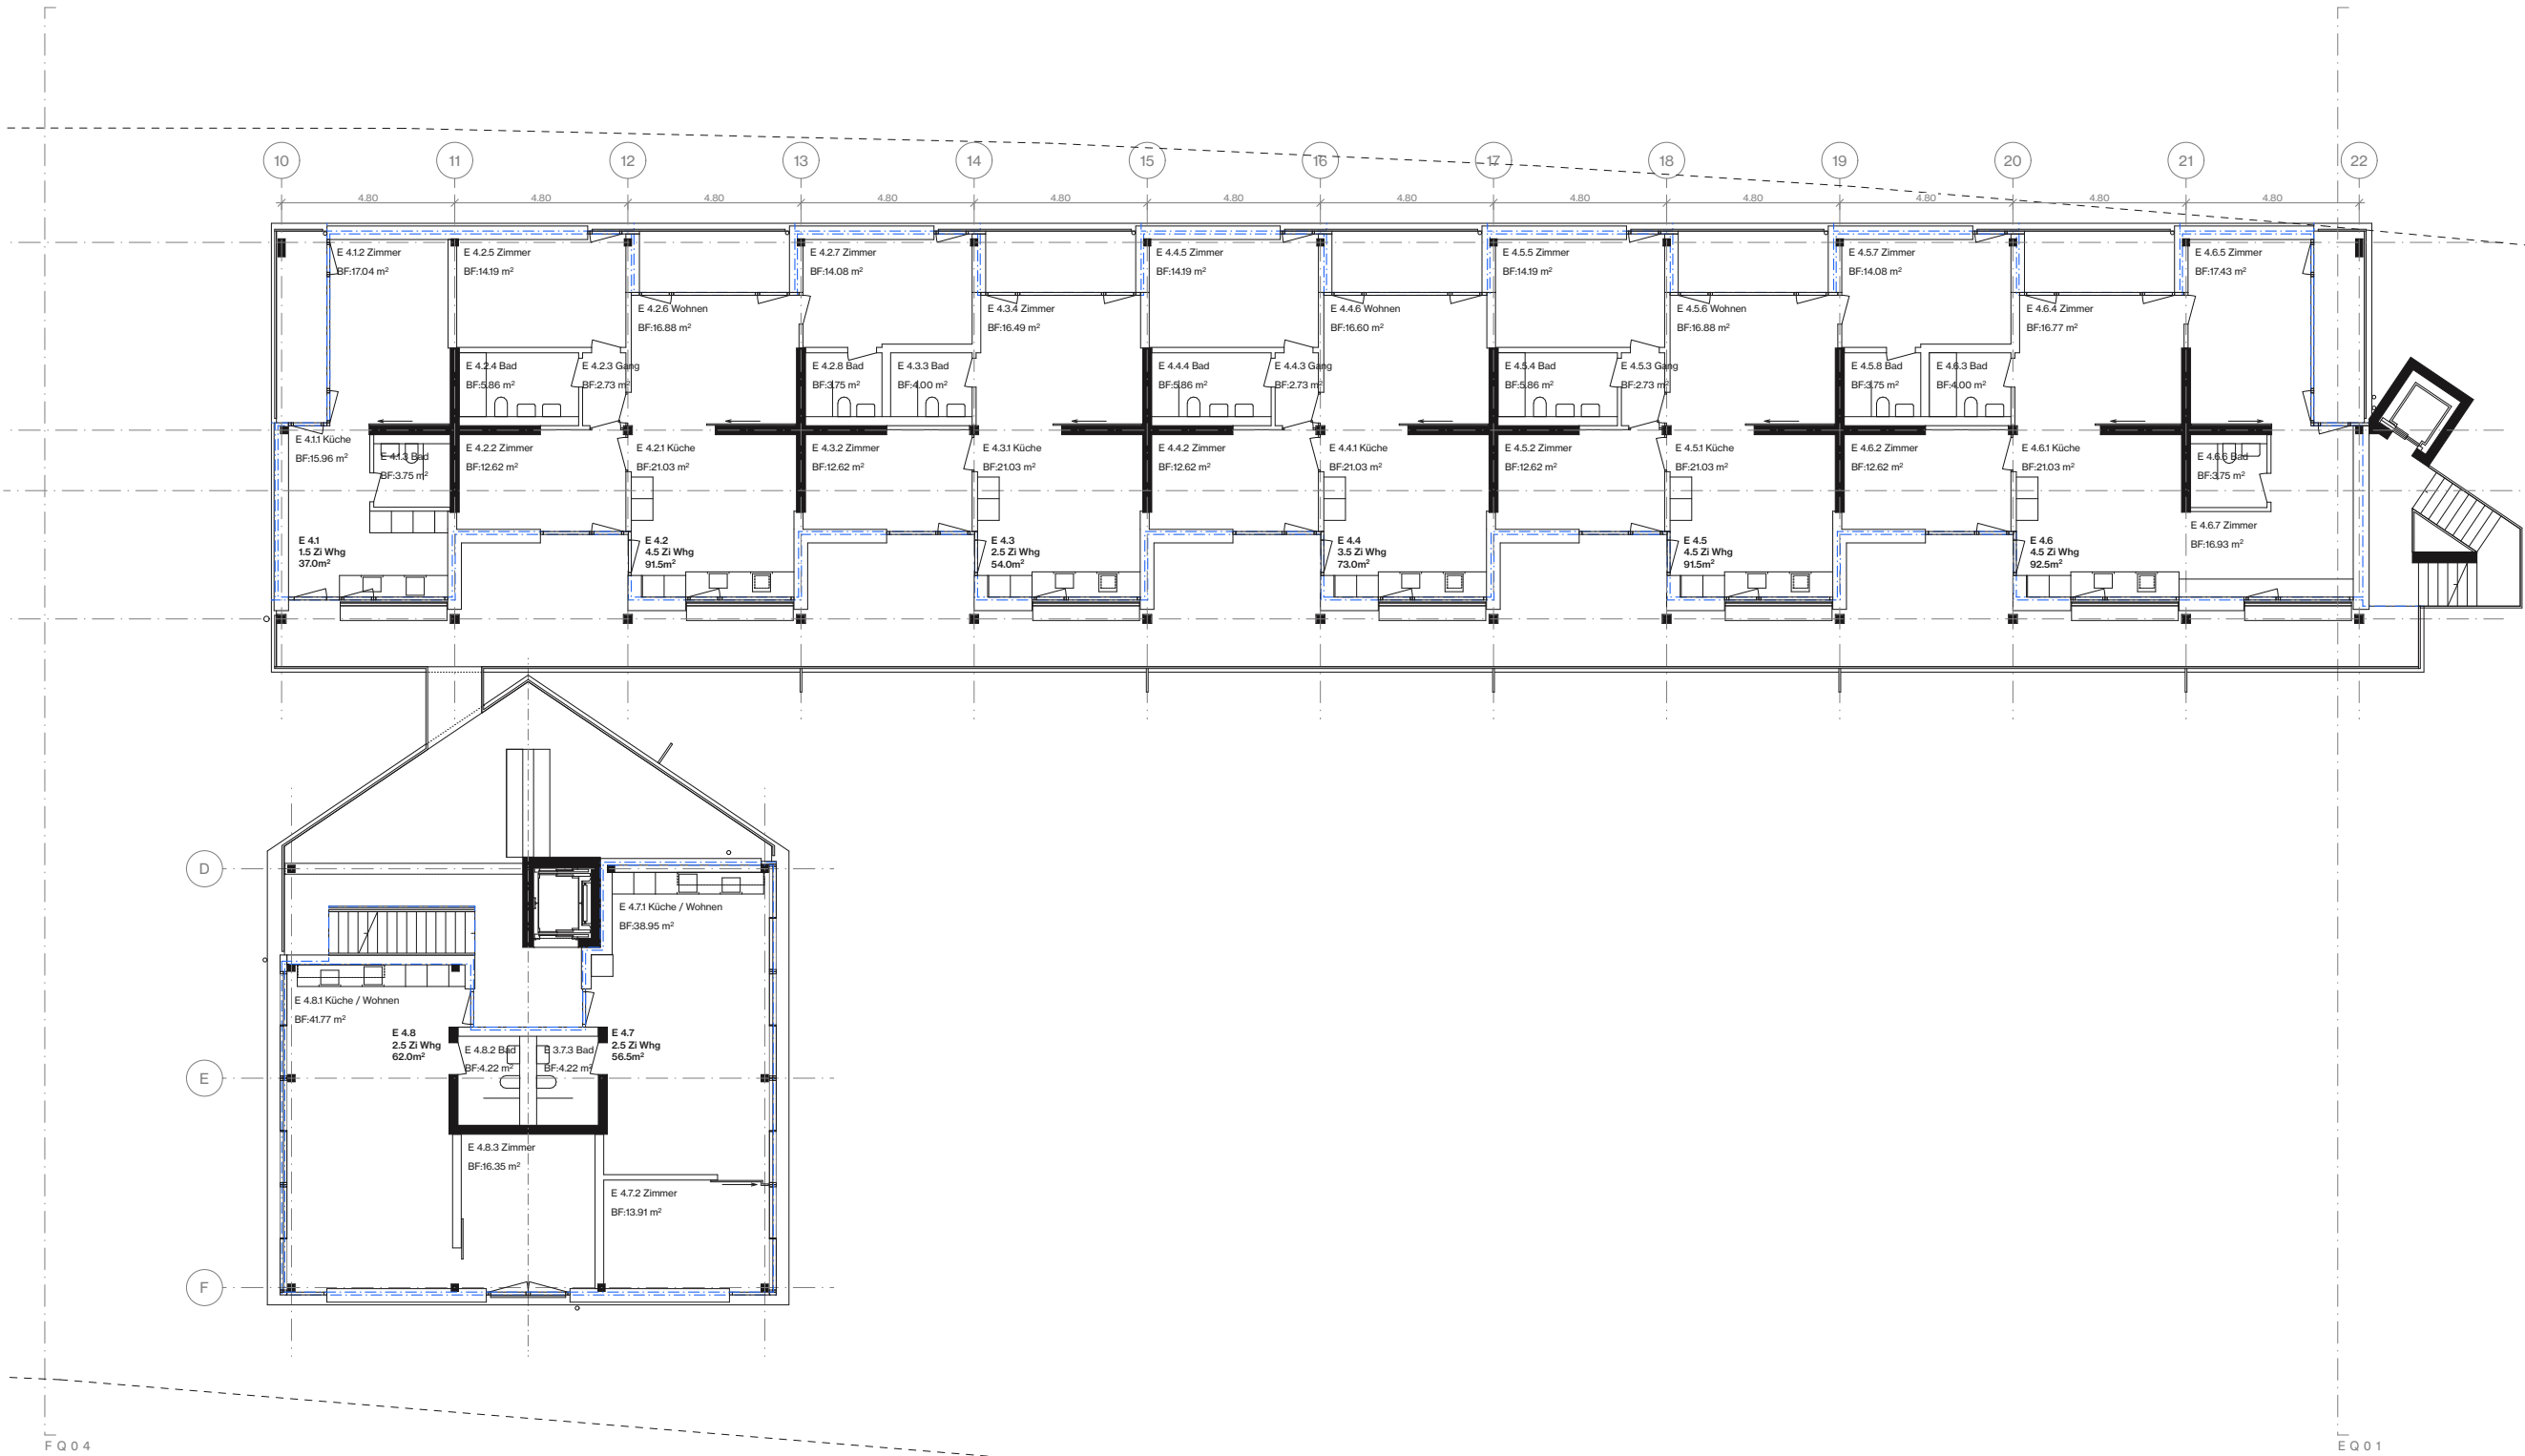


Plan: Grundriss 4. Obergeschoss N+4 Gebäude E		Objekt: Wohnüberbauung Breiteli Nord Breitelistrasse 7-27, 8800 Thalwil	Auftraggeber: Gemeinde Thalwil Mühlebachstrasse 51a, 8800 Thalwil	Architekt: TEN WORKS AG, ETH SIA ASAP thalwil@ten.works www.ten.works Kanzleistrasse 129, 8004 Zürich	Projektphase / Planstatus: Bauprojekt / TU Submission	
					Datum: 18.12.24	Rev: ...
Plan-Nr.: 1006E		Masstab: 1:200	Gez.: jz, ft, lb	Format: A3		

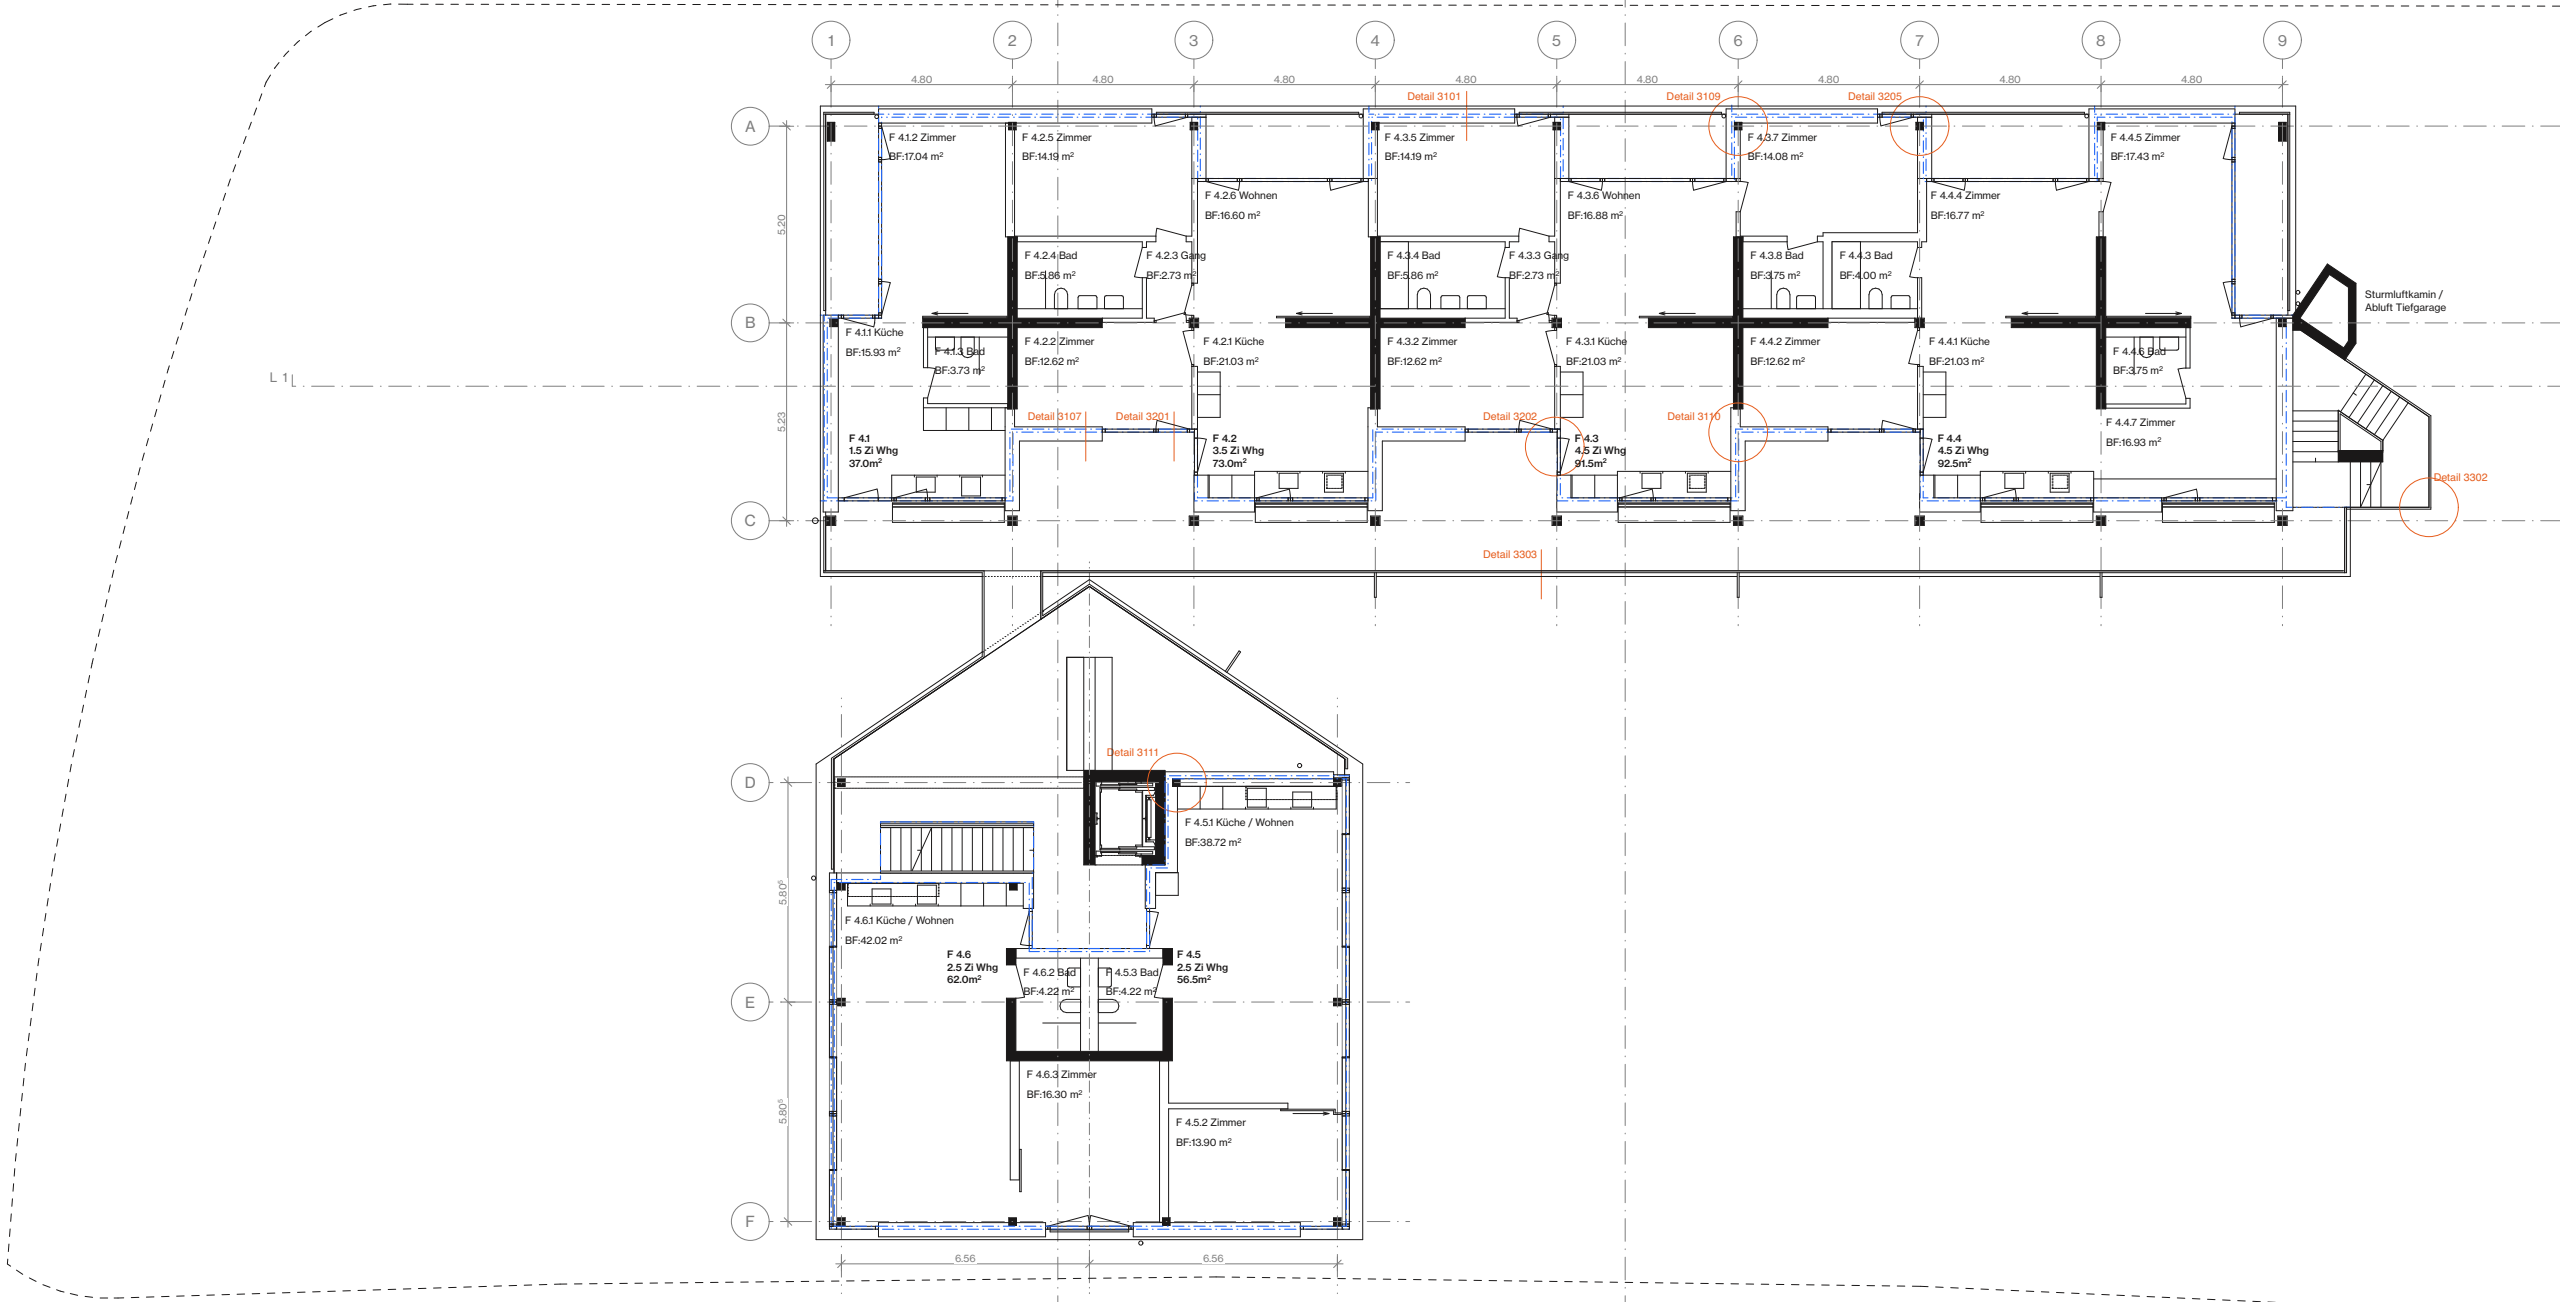


Plant: Grundriss 4. Obergeschoss N+4 Gebäude F		Objekt:	Auftraggeber:		Architekt:
		Wohnüberbauung Breiteli Nord Bretelistrasse 7-27, 8800 Thalwil	Gez.:	jz, ff, lb	
Projektphase / Planstatus:		Plan-Nr.:	Massstab:	Datum:	
Bauprojekt / TU Submission		1006F	1:200	A3	18.12.24
				Rev:	...

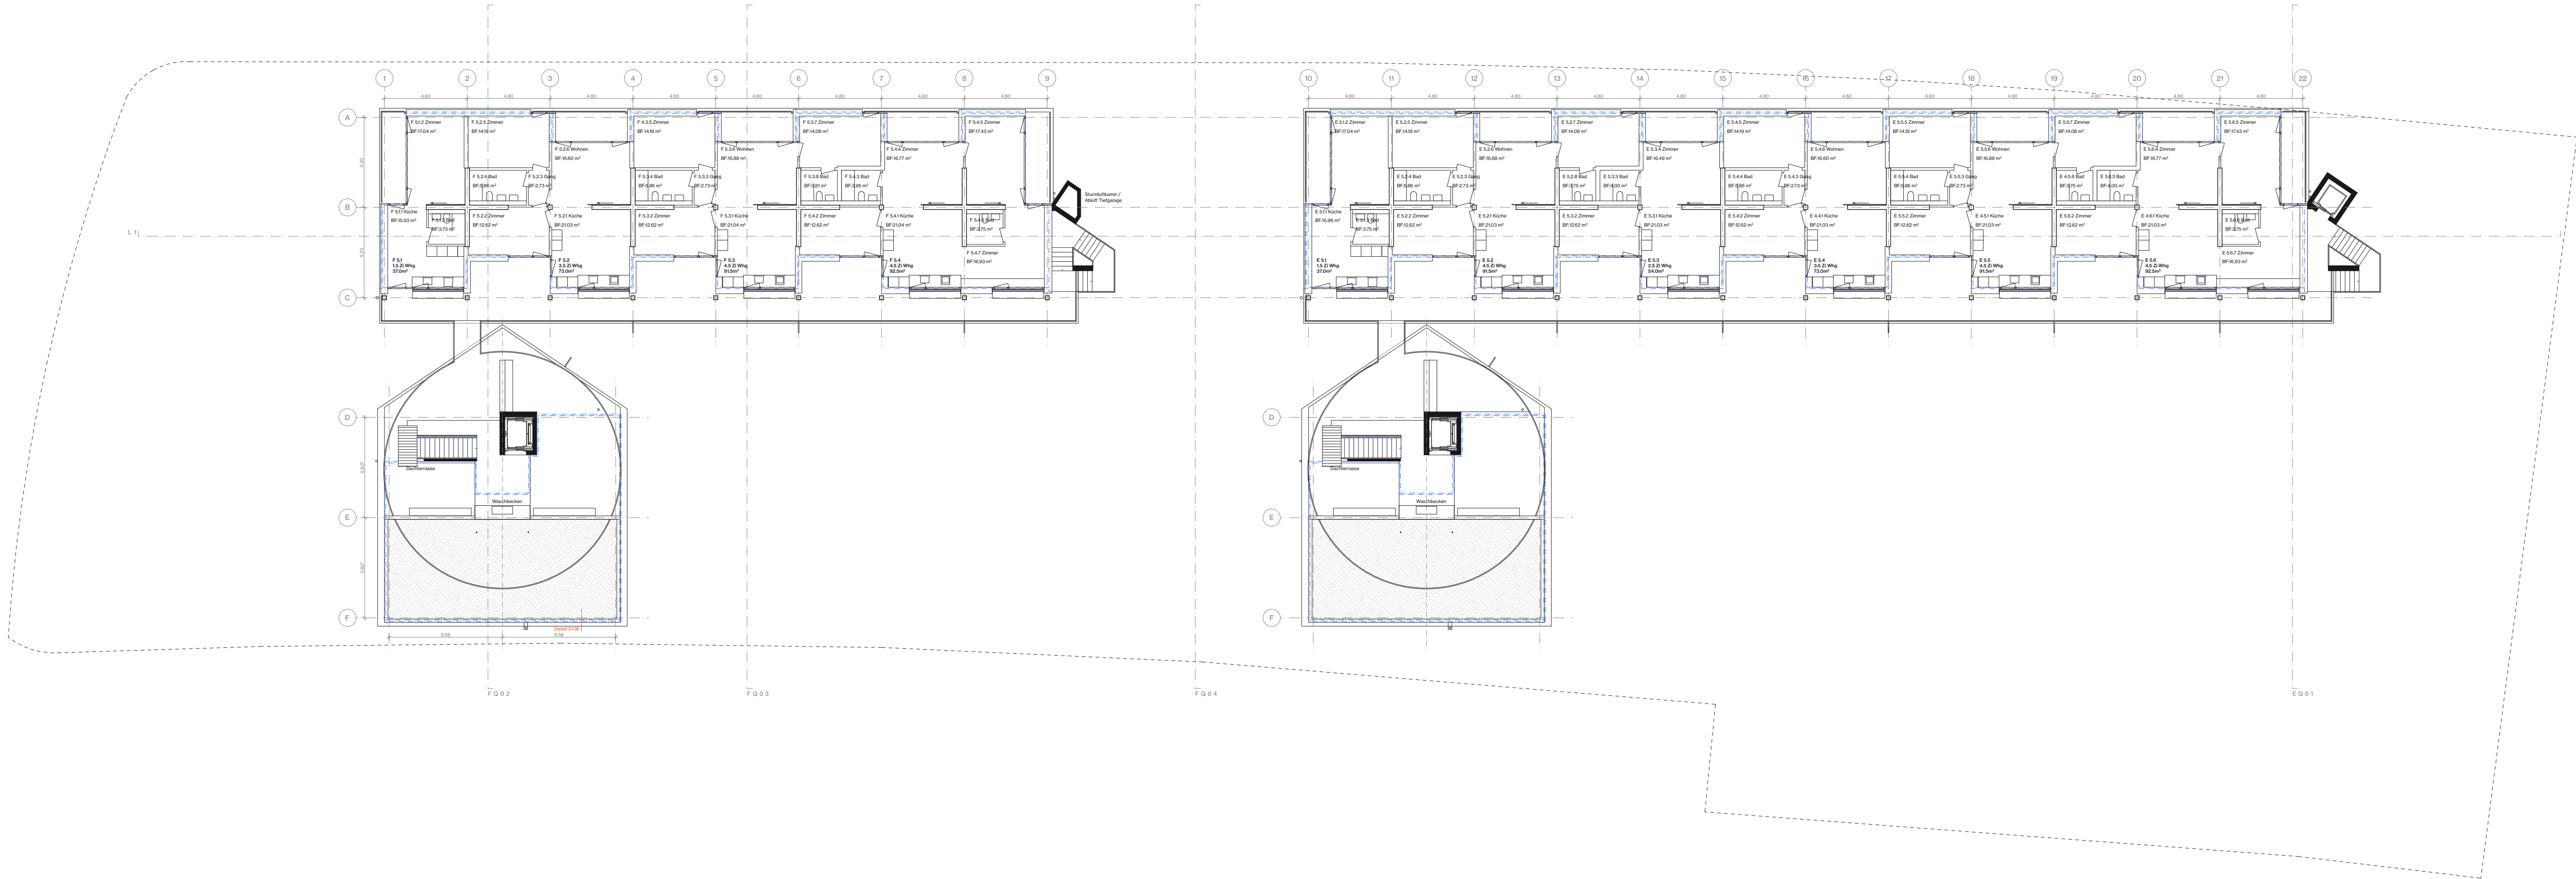


Plan: Grundriss 5. Obergeschoss N+5 Projektphase / Planstatus: Bauprojekt / TU Submission		Objekt: Wohnüberbauung Breiten Nord Breitenstrasse 7-27, 8800 Thalwil	Auftraggeber: Gemeinde Thalwil Mühlebachstrasse 61a, 8800 Thalwil	Architekt: TEN WORK AG, ETH SIA ASAP thalwil@tenworks.com www.tenworks.com Kanzleistrasse 12b, 8004 Zürich	Datum: 18.12.24		Rev: --
					Format: A4, 297 x 210 mm	Zeichner: j.r. / l.b.	Gezeichnet: 1:200

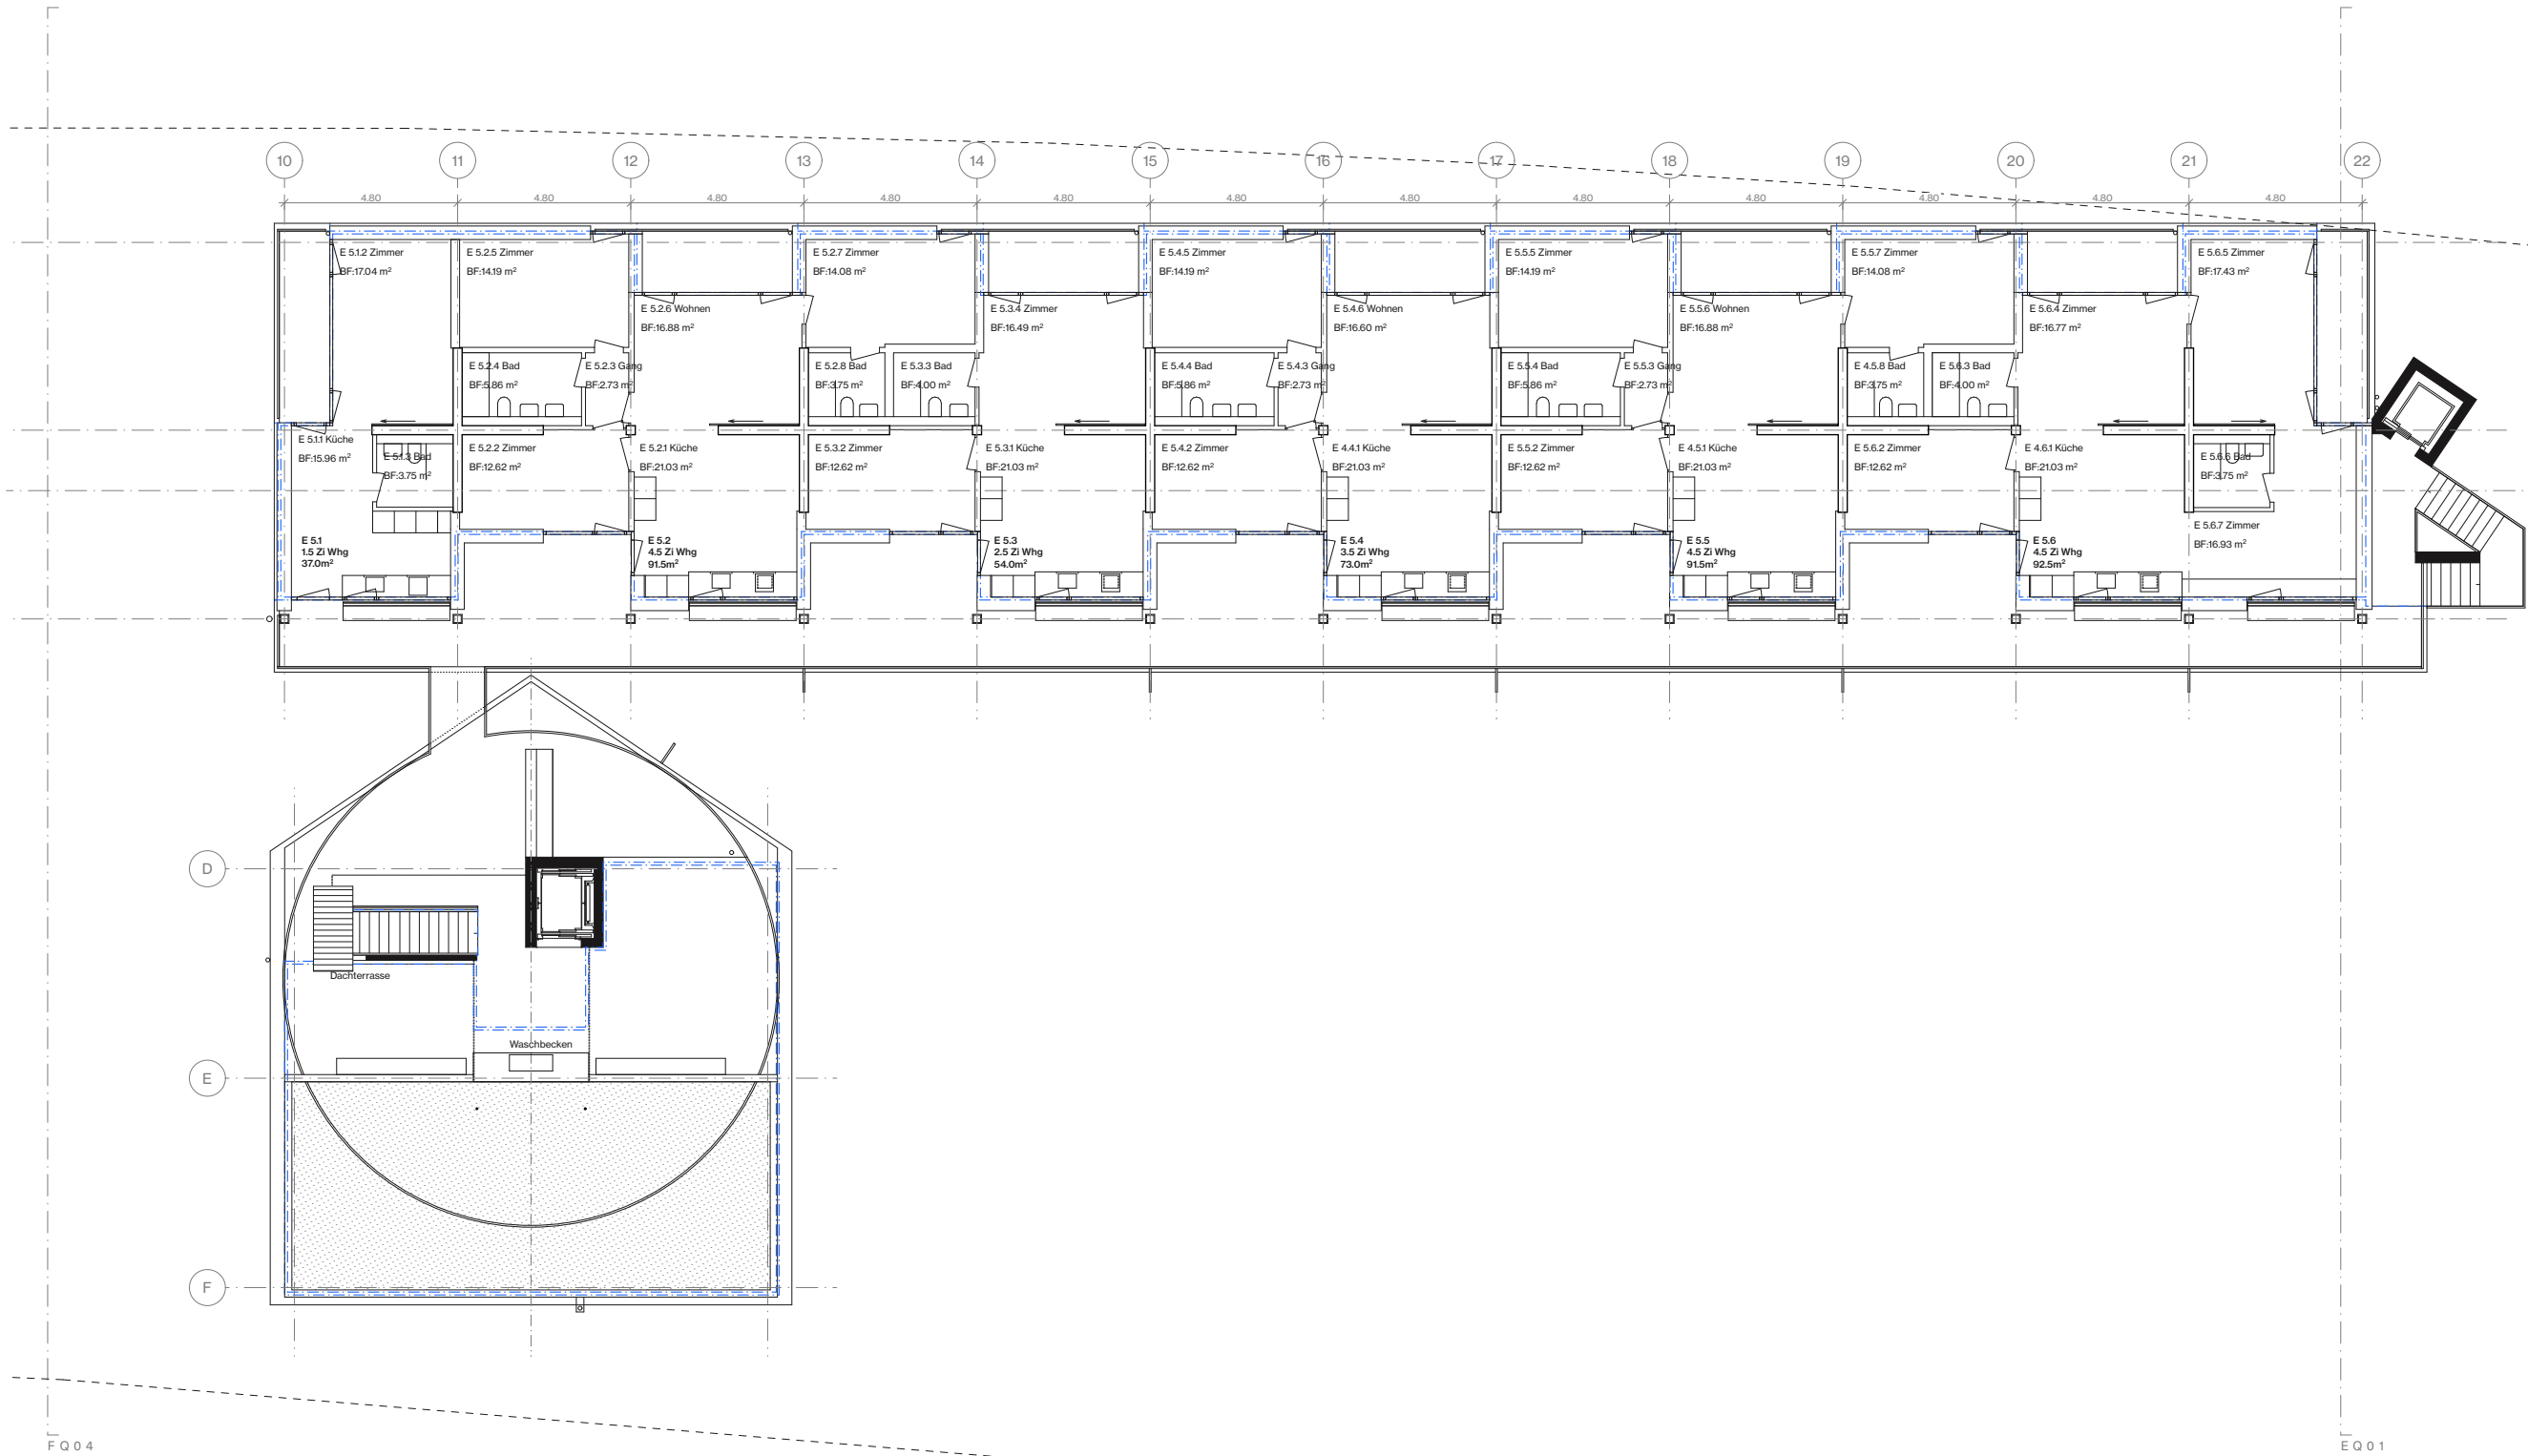


Plan: Grundriss 5. Obergeschoss N+5 Gebäude E		Objekt: Wohnüberbauung Breiteil Nord Breiteilstrasse 7-27, 8800 Thalwil	Auftraggeber: Gemeinde Thalwil Mühlebachstrasse 51a, 8800 Thalwil	Architekt: TEN WORKS AG, ETH SIA ASAP thalwil@ten.works www.ten.works Kanzleistrasse 129, 8004 Zürich	Projektphase / Planstatus: Bauprojekt / TU Submission	
					Plan-Nr.: 1007E	Masstab: 1:200

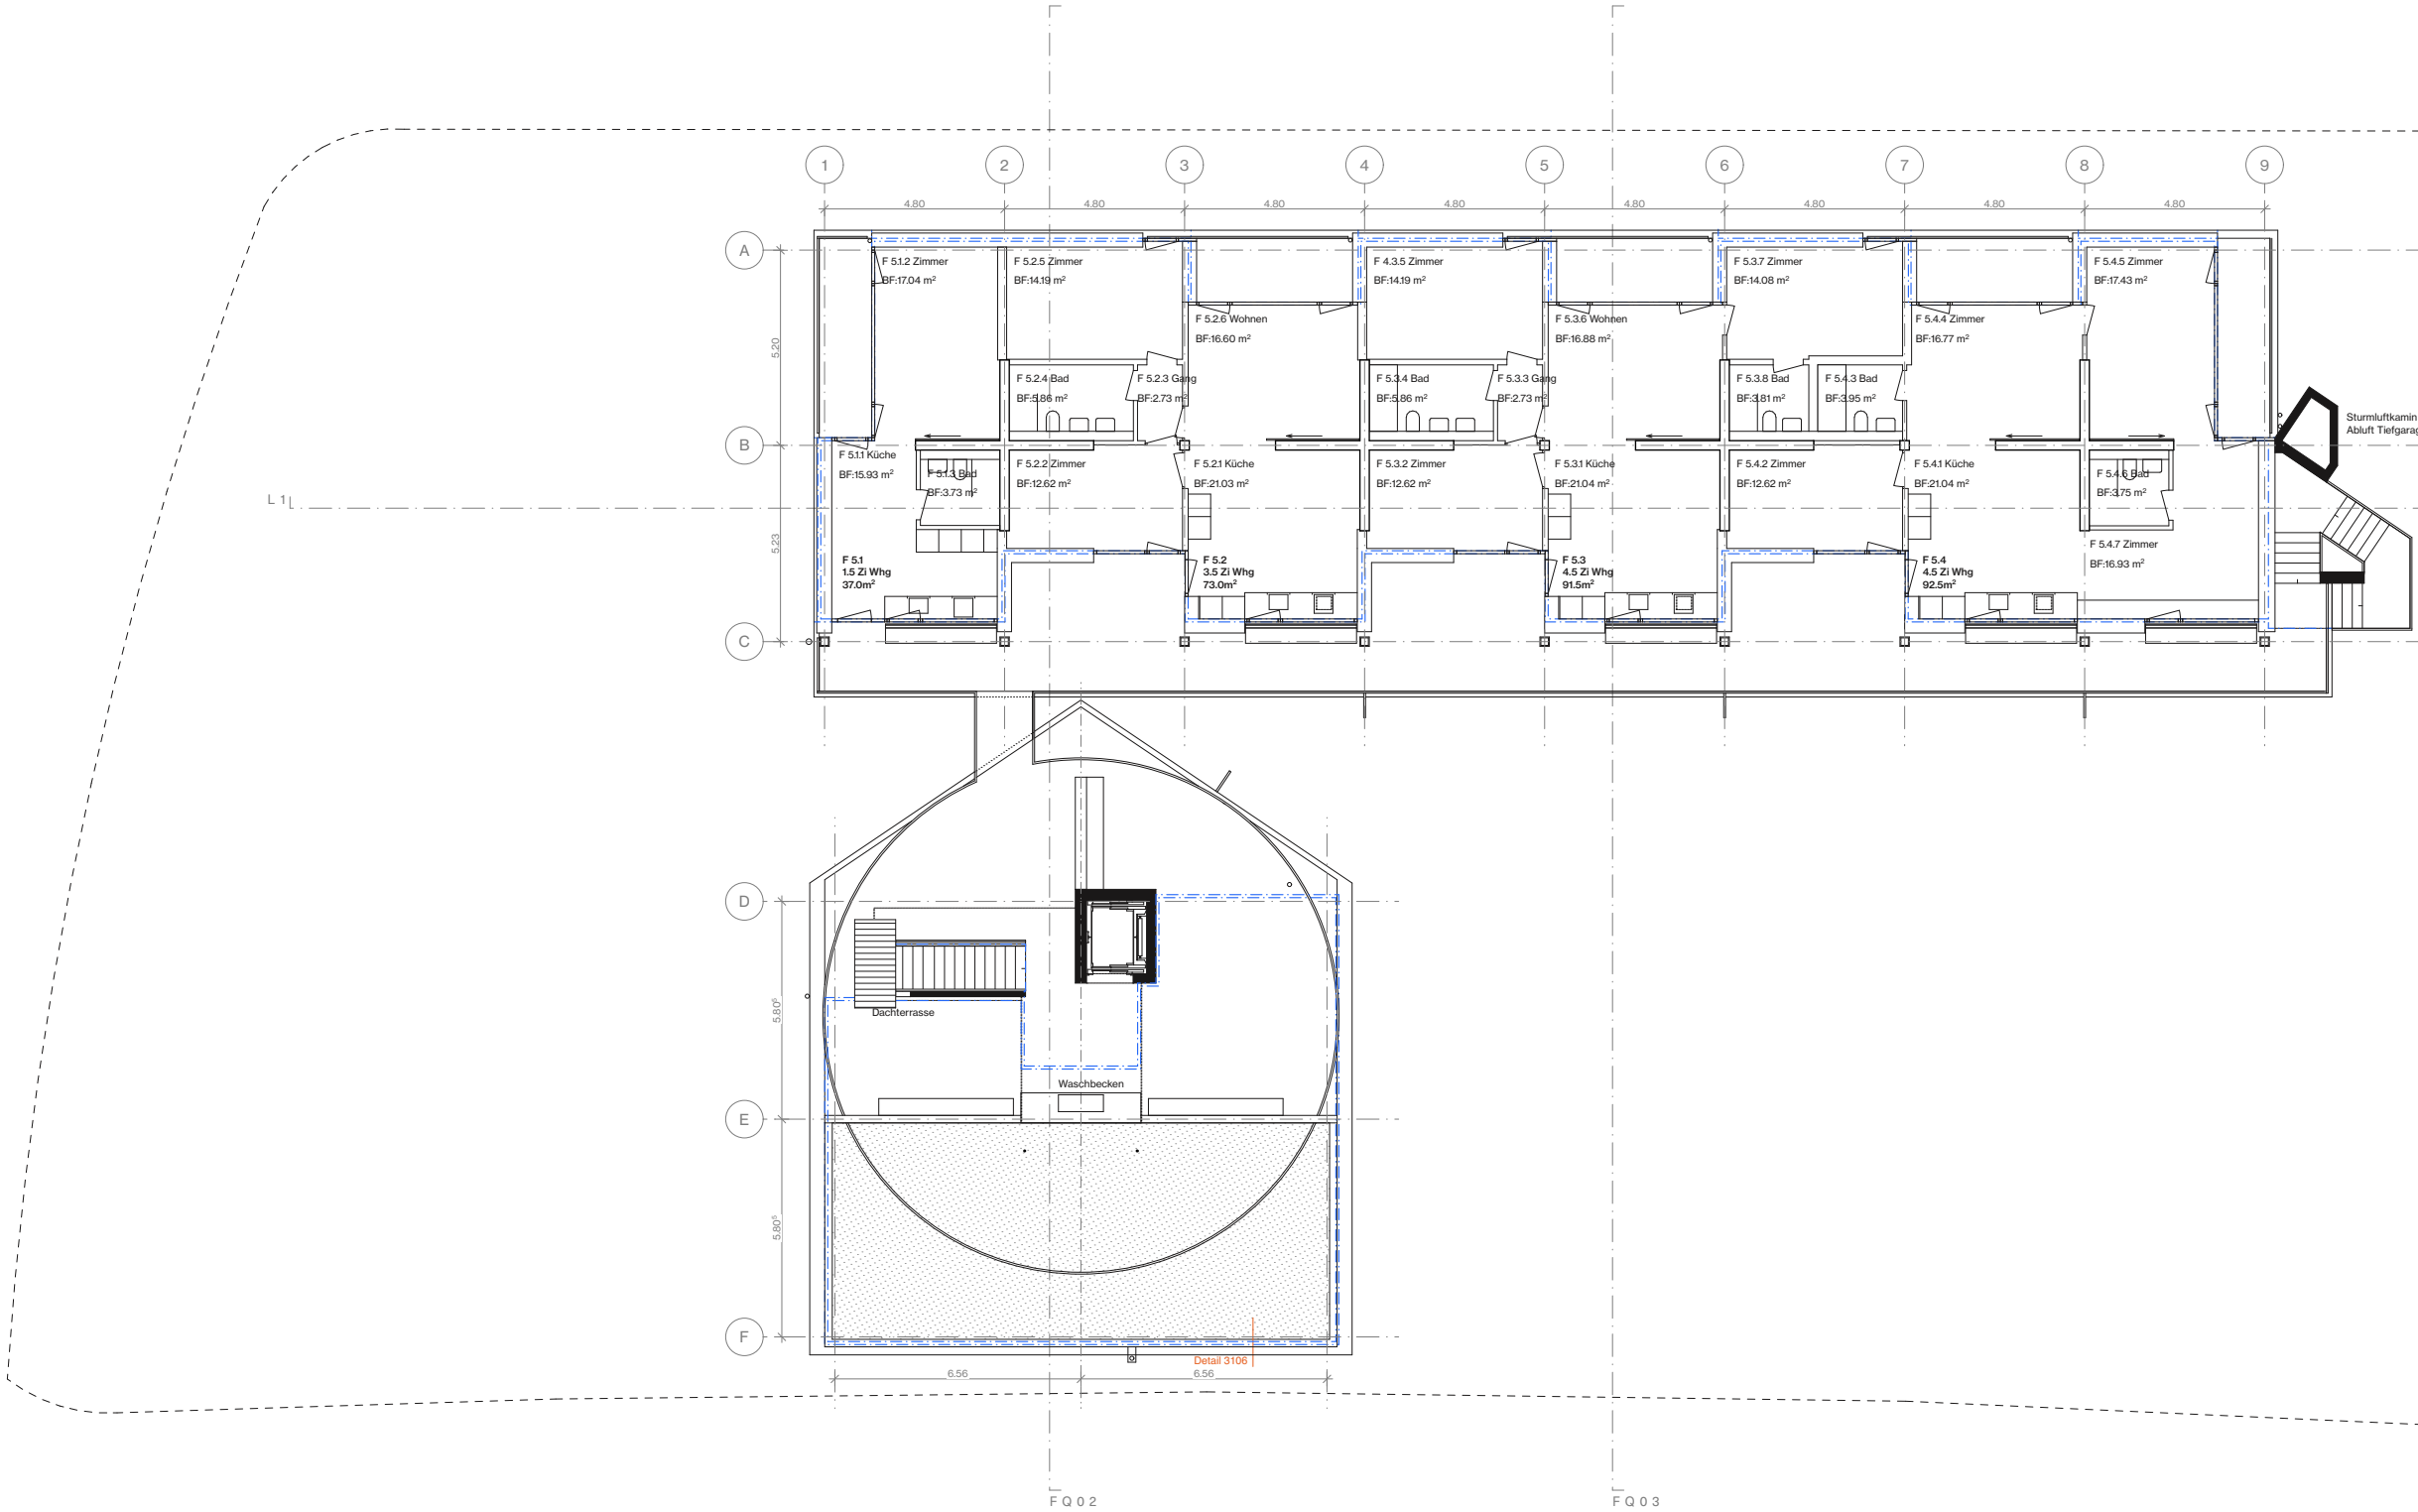


Plan: Grundriss 5. Obergeschoss N+5 Gebäude F	Objekt: Wohnüberbauung Breiteli Nord Breitelstrasse 7-27, 8800 Thalwil	Auftraggeber: Gemeinde Thalwil Mühlebachstrasse 51a, 8800 Thalwil	Architekt: TEN WORKS AG, ETH SIA ASAP thalwil@ten.works www.ten.works Kanzleistrasse 129, 8004 Zürich	Projekthase / Planstatus: Bauprojekt / TU Submission	Plan-Nr.: 1007F	Masstab: 1:200	Gez.: jz, ft, lb	Format: A3	Datum: 18.12.24	Rev: ..

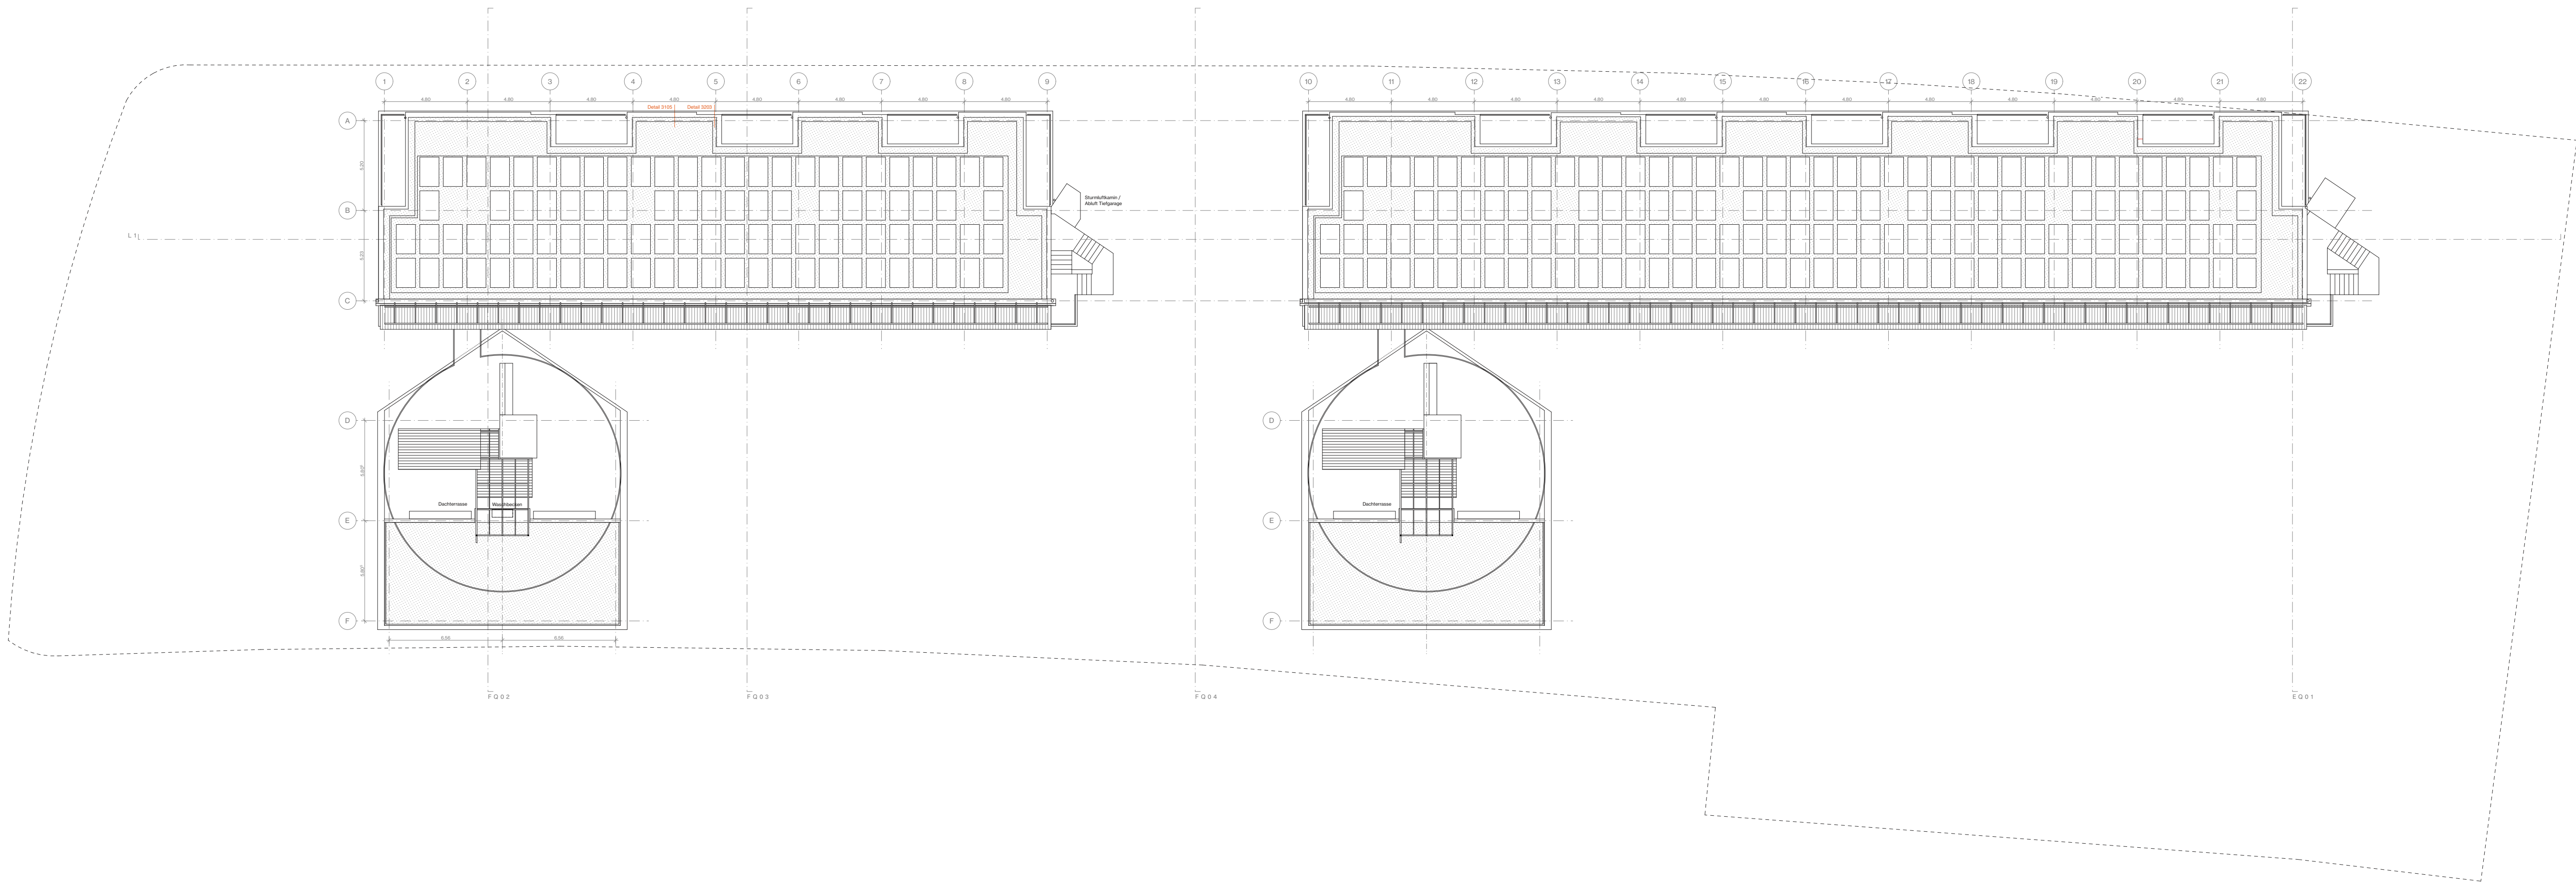

Plan: Dachaufsicht		Objekt: Wohnüberbauung Breitel Nord Brettelstrasse 7-27, 8800 Thalwil	Auftraggeber: Gemeinde Thalwil Mühlebachstrasse 51a, 8800 Thalwil	Architekt: TEN WORKS AG, ETH SIA ASAP thalwil@tenworks www.ten.works Kanzleistrasse 129, 8004 Zürich	Datum: 18.12.24			Rev: ...
					Plan-Nr.: 1008	Maassstab: 1:200	Gr.: 1/4, 1/8	Format: A4, 29,7 cm
Projektphase / Planstatus: Bauprojekt / TU Submission								

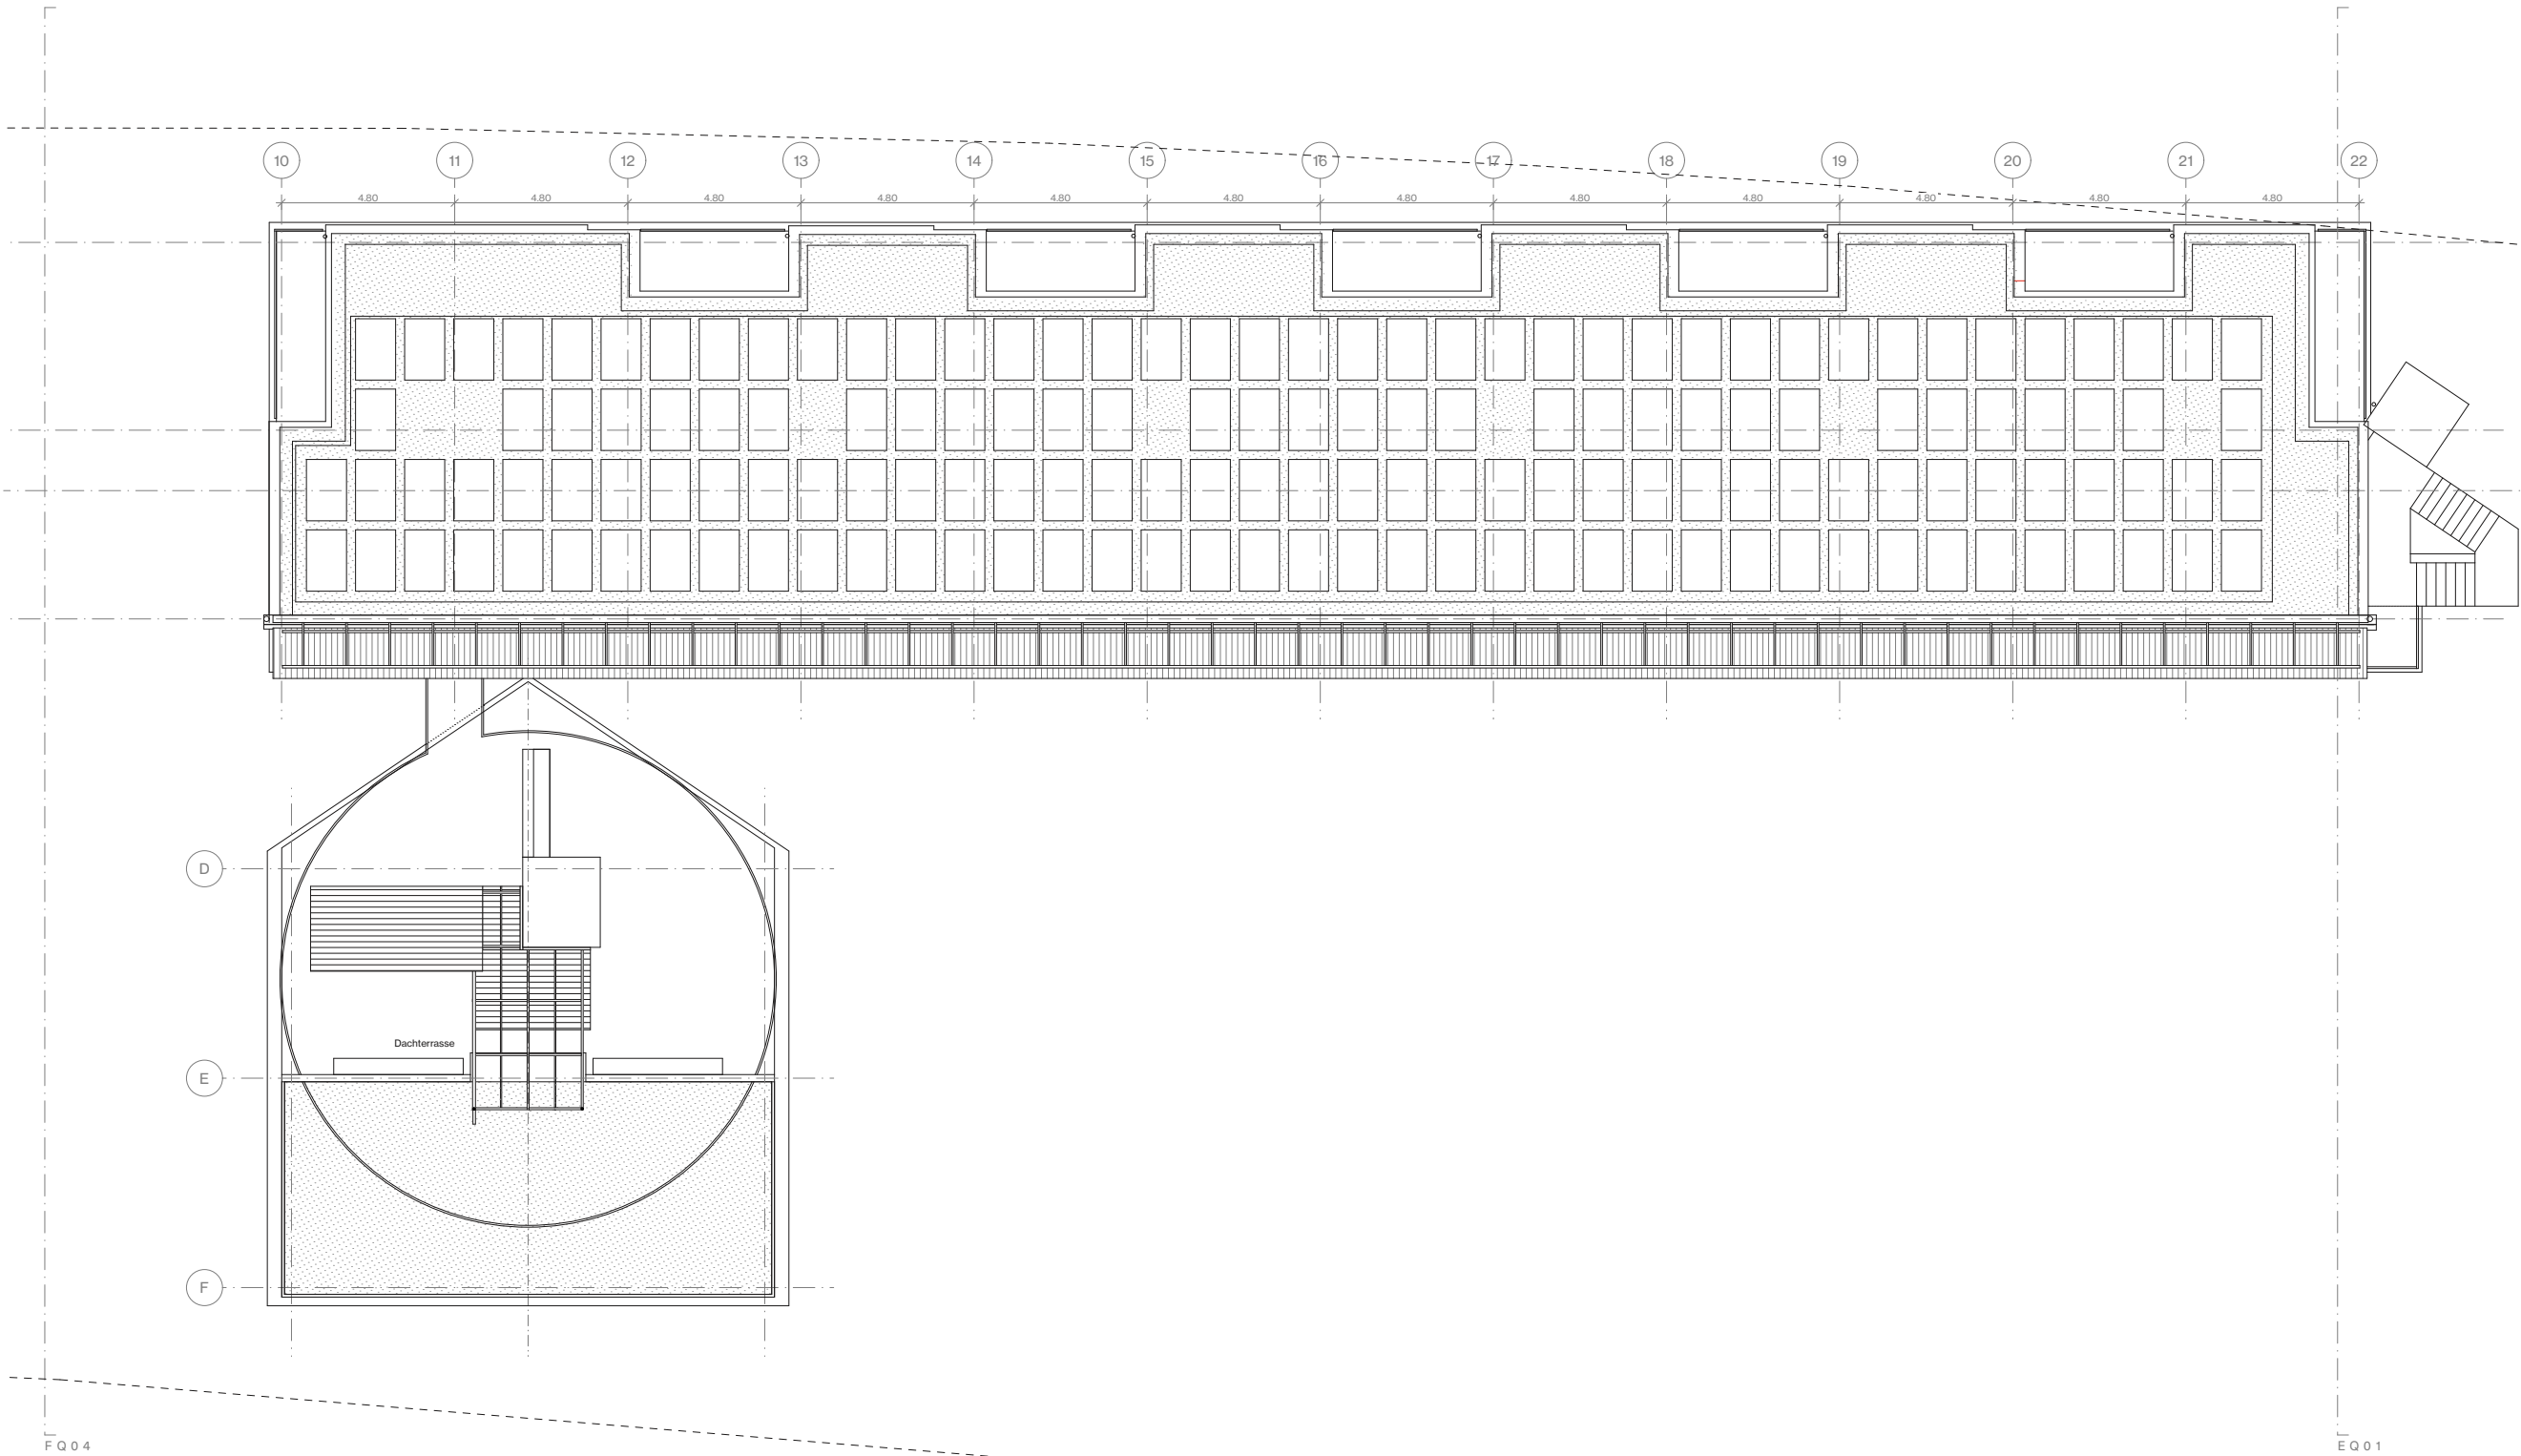

Plan: Dachaufsicht Gebäude E		Objekt: Wohnüberbauung Breiteil Nord Breiteilstrasse 7-27, 8800 Thalwil	Auftraggeber: Gemeinde Thalwil Mühlebachstrasse 51a , 8800 Thalwil		Architekt: TEN WORKS AG, ETH SIA ASAP thalwil@ten.works www.ten.works Kanzleistrasse 129, 8004 Zürich		
			Plan-Nr.: 1008E	Massstab: 1:200		Gez.: jz, ft, lb	Format: A3
			Projektphase / Planstatus: Bauprojekt / TU Submission			Datum: 18.12.24	Rev: ...

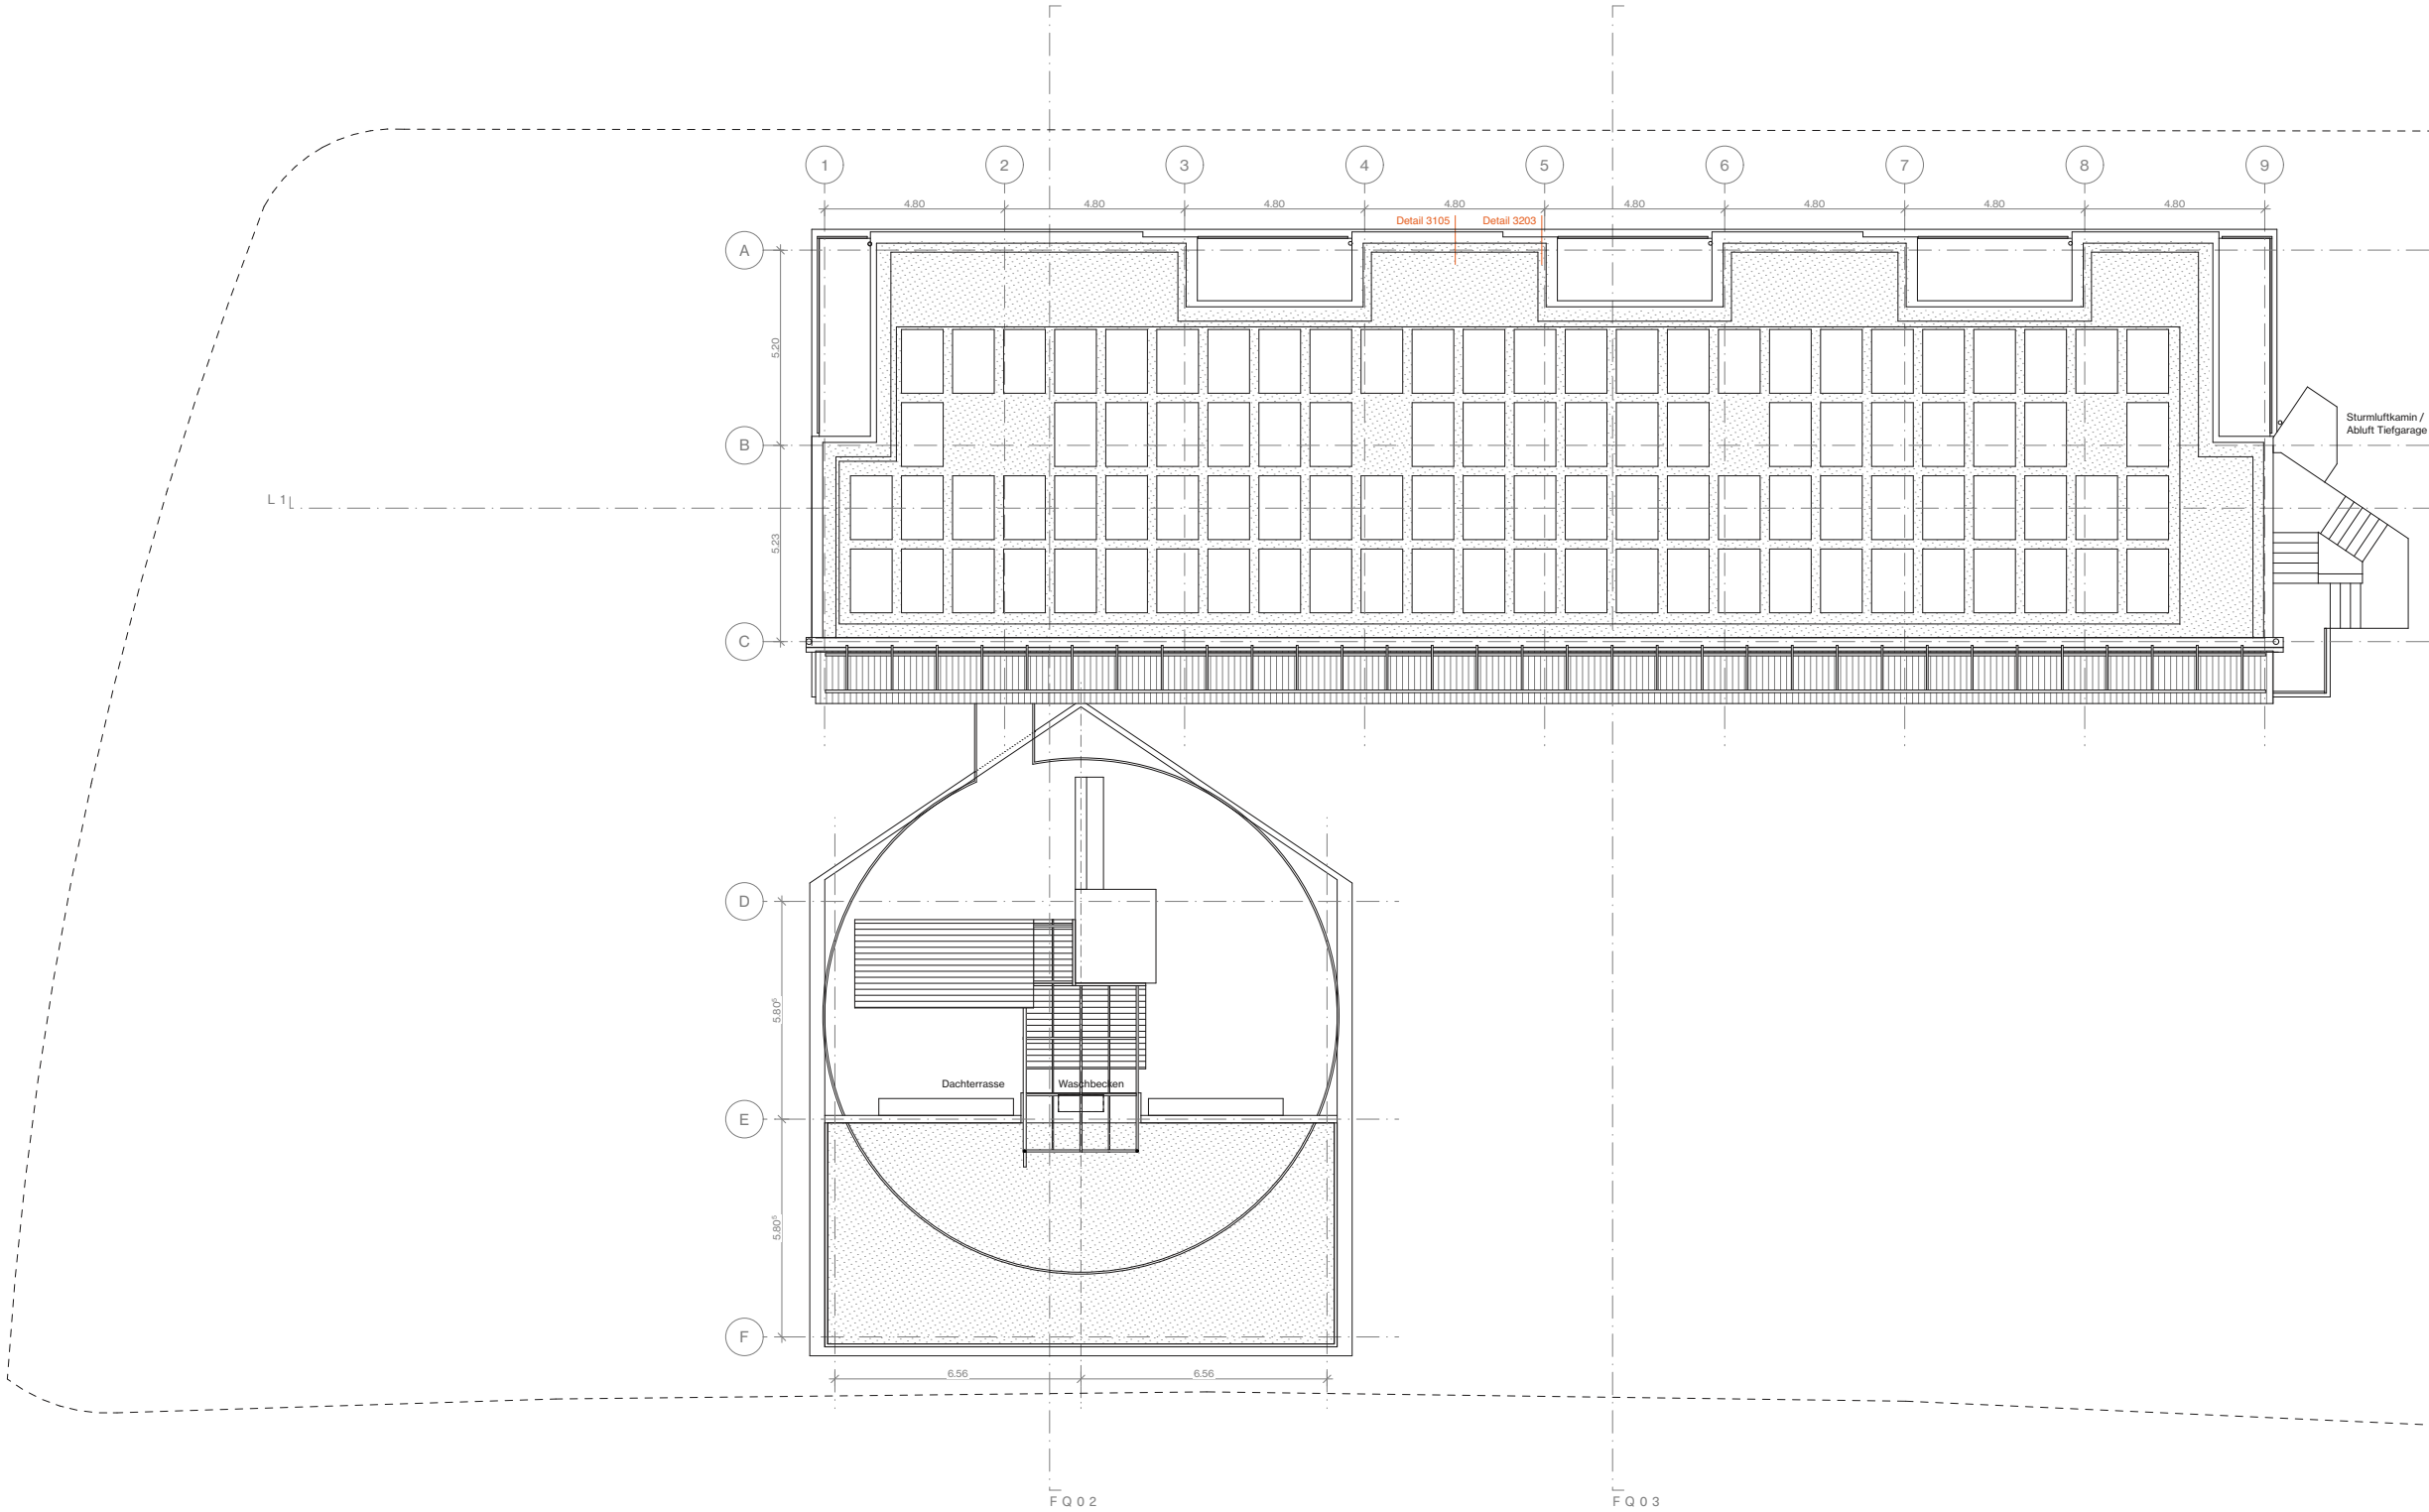

Plan: Dachaufsicht Gebäude F		Objekt: Wohnüberbauung Breiteli Nord Breitelstrasse 7-27, 8800 Thalwil	Auftraggeber: Gemeinde Thalwil Mühlebachstrasse 51a , 8800 Thalwil	Architekt: TEN WORKS AG, ETH SIA ASAP thalwil@ten.works www.ten.works Kanzleistrasse129, 8004 Zürich	Projektphase / Planstatus: Bauprojekt / TU Submission		
					Datum: 18.12.24 Rev: ...		
					Plan-Nr.: 1008F	Gez.: jz, ff, lb	Masstab: 1:200