



Ergänzungen Waldabstandslinienplan

Von der Gemeindeversammlung festgesetzt am 24. Nov. 1993
Genehmigt mit RRB 1105/1994

Teilbereich Alsen

Plan 1: 500

Öffentliche Auflage vom 25. März 2011 bis 23. Mai 2011

Von der Gemeindeversammlung festgesetzt am:

Datum:

Namens der Gemeindeversammlung:

Die Gemeindepräsidentin:

Chr. Burgener

Der Gemeindegemeinderat:

M. Pallioppi


Genehmigung Kanton:

Datum:

BDV Nr.

Für die Baudirektion:

Datum: 1. März 2011 / Vermessung Thalwil

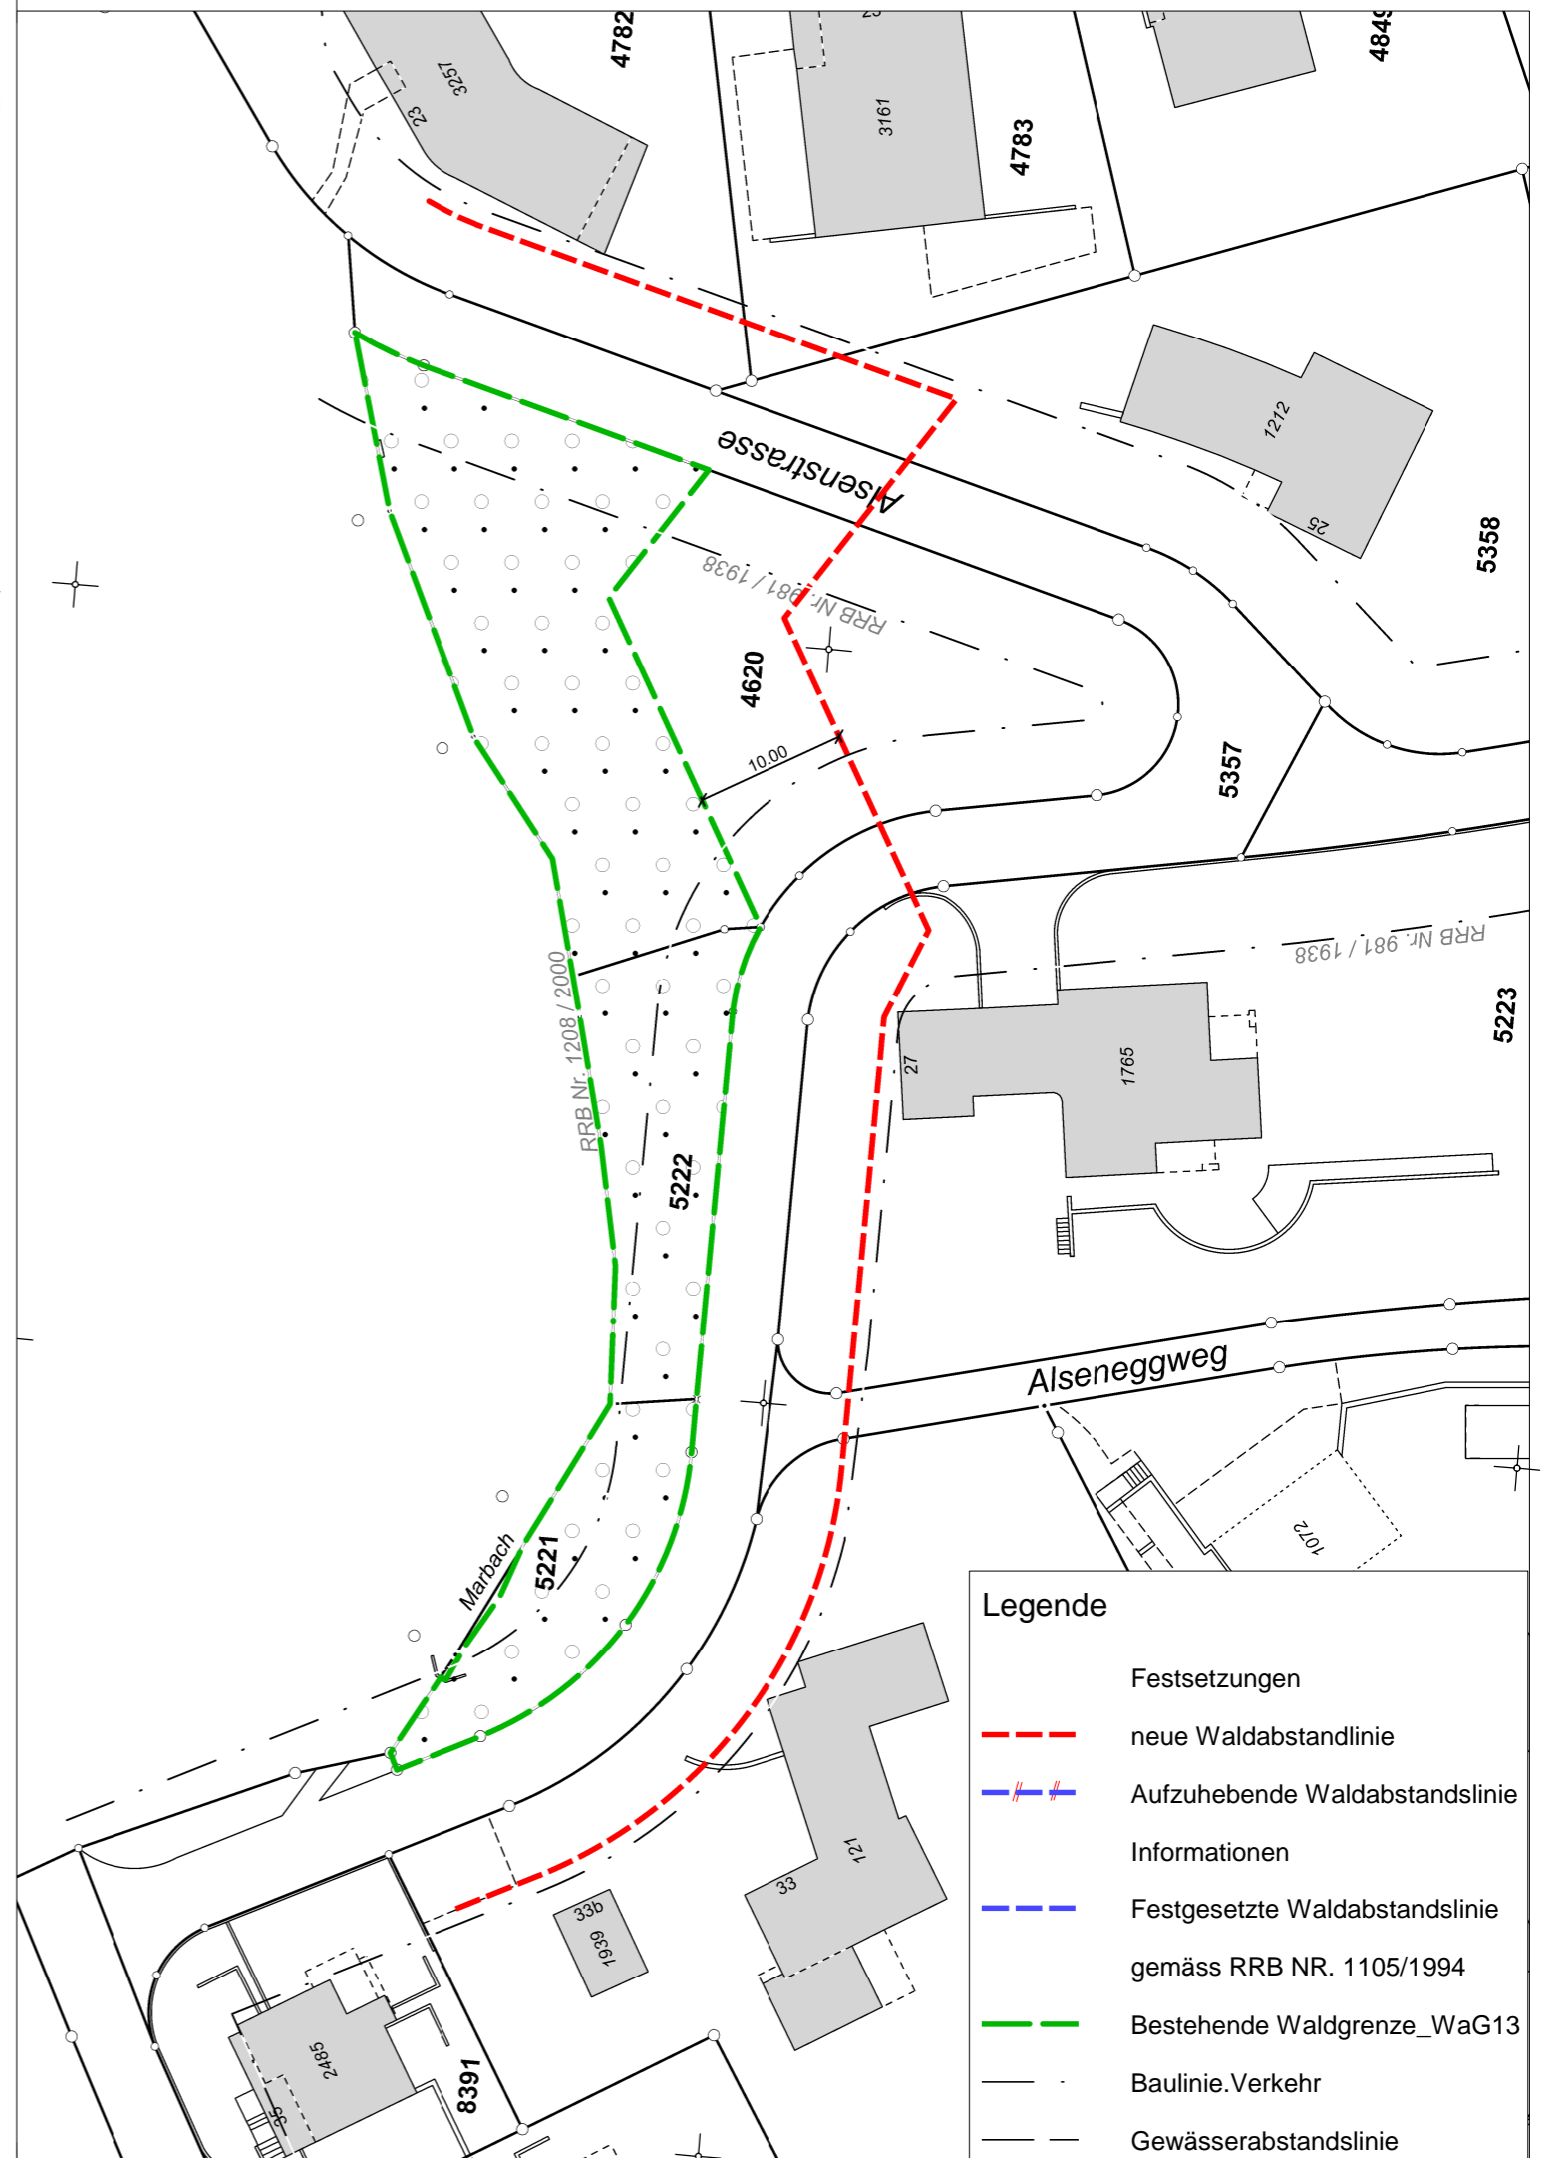

Legende

- Festsetzungen
- neue Waldabstandslinie
- Aufzuhebende Waldabstandslinie
- Informationen
- Festgesetzte Waldabstandslinie gemäss RRB NR. 1105/1994
- Bestehende Waldgrenze_WaG13
- Baulinie.Verkehr
- Gewässerabstandslinie