

Kanton Zürich

Gemeinde Thalwil

Verkehrsbaulinien

Kernzone Aegertli

Aufhebung Baulinien

Situation 1:500

Ausschreibung im Amtsblatt des Kantons Zürich Nr.

vom

Vom Gemeinderat festgesetzt

Beschluss Nr. vom

Der Gemeindepräsident:

Der Gemeindeschreiber:

Märk Frankhauser

Pascal Kuster

Von der Volkswirtschaftsdirektion genehmigt


Verfügung Nr. vom

Für die Volkswirtschaftsdirektion:

Name

Verfasser Geomatik + Vermessung Stadt Zürich, Weberstrasse 5, 8004 Zürich

Plan Nr.	Bearbeiter:	Datum Druck	Grundlagendaten
76010-07	geofut	27.11.2019	Grunddatensatz der amtlichen Vermessung, Nachgeführt bis 16.11.2019 © Amtliche Vermessung
	Freigabe:		

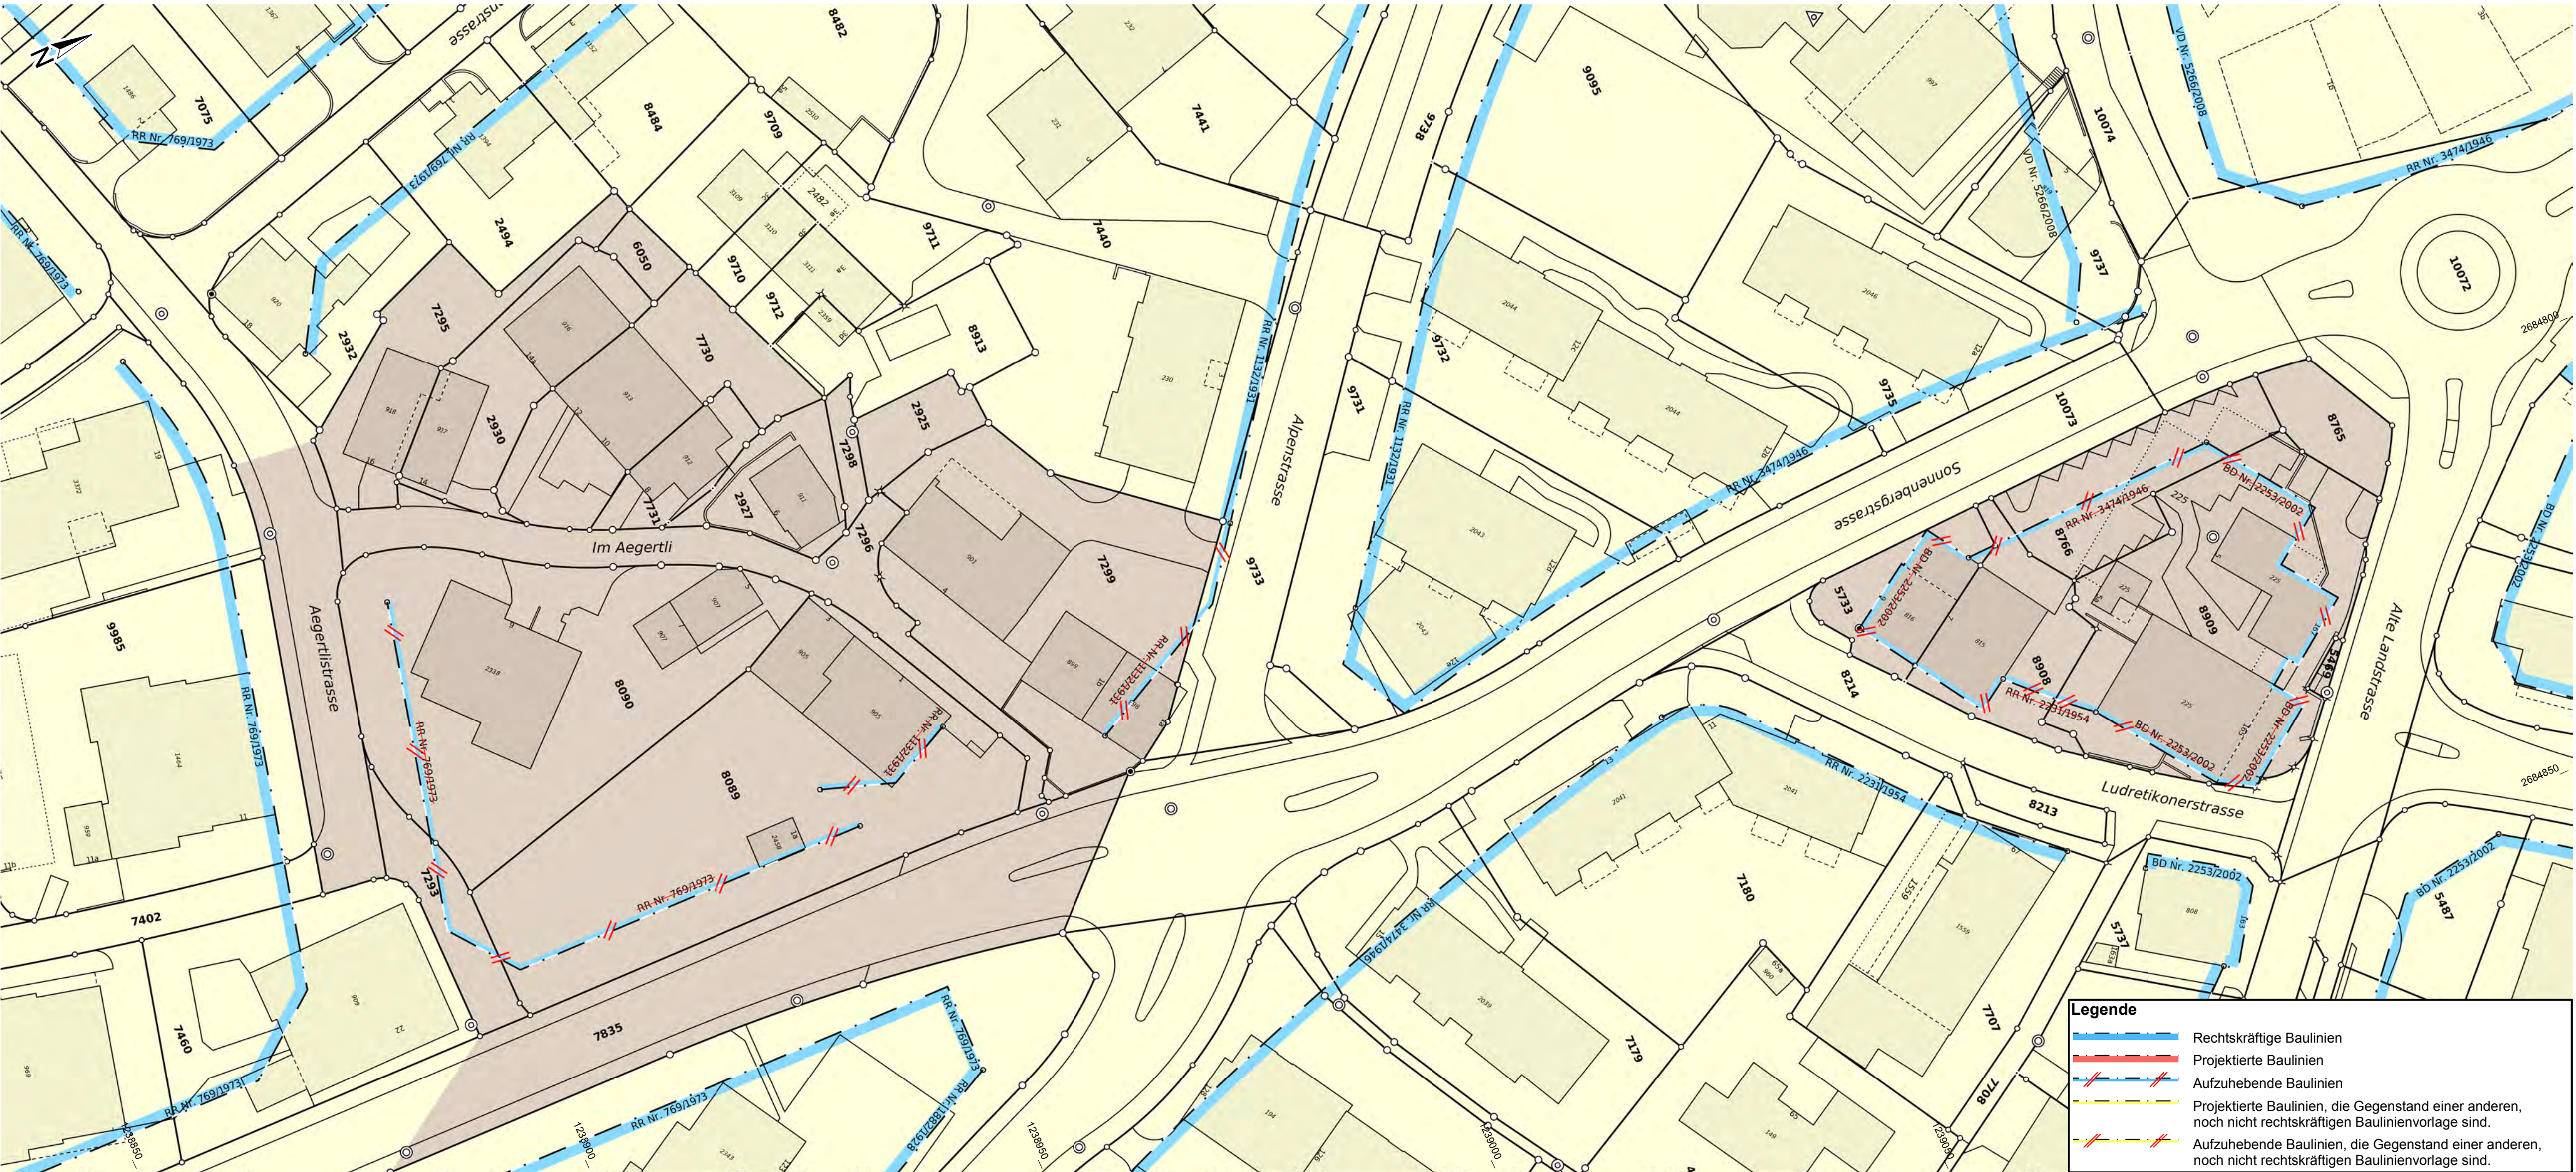

Kanton Zürich

Gemeinde Thalwil

Verkehrsbaulinien

Kernzone Etzliberg

Aufhebung Baulinien

Situation 1:500

Ausschreibung im Amtsblatt des Kantons Zürich Nr. vom

Vom Gemeinderat festgesetzt

Beschluss Nr. vom

Der Gemeindepräsident:

Der Gemeindegeschreiber:

Märk Frankhauser

Pascal Kuster

Von der Volkswirtschaftsdirektion genehmigt

Verfügung Nr. vom

Für die Volkswirtschaftsdirektion:

Name

Verfasser Geomatik + Vermessung Stadt Zürich, Weberstrasse 5, 8004 Zürich

Plan Nr.	Bearbeiter:	Datum Druck	Grundlegendaten
76010-01	geofut	27.11.2019	Grunddatensatz der amtlichen Vermessung, Nachgeführt bis 16.11.2019 © Amtliche Vermessung
	Freigabe:		



Kanton Zürich

Gemeinde Thalwil

Verkehrsbaulinien

Kernzone Isisbüel

Aufhebung Baulinien

Situation 1:500

Ausschreibung im Amtsblatt des Kantons Zürich Nr. vom

Vom Gemeinderat festgesetzt

Beschluss Nr. vom

Der Gemeindepräsident: Der Gemeindeschreiber:

Märk Frankhauser Pascal Kuster

Von der Volkswirtschaftsdirektion genehmigt

Verfügung Nr. vom

Für die Volkswirtschaftsdirektion:

Name

Verfasser Geomatik + Vermessung Stadt Zürich, Weberstrasse 5, 8004 Zürich

Plan Nr.	Bearbeiter:	Datum Druck	Grundlagendaten
76010-04	geofut	27.11.2019	Grunddatensatz der amtlichen Vermessung, Nachgeführt bis 16.11.2019
	Freigabe:		© Amtliche Vermessung



Kanton Zürich

Gemeinde Thalwil

Verkehrsbaulinien

Kernzone Ludretikon

Aufhebung Baulinien

Situation 1:500

Ausschreibung im Amtsblatt des Kantons Zürich Nr. vom

Vom Gemeinderat festgesetzt

Beschluss Nr. vom

Der Gemeindepräsident: Der Gemeindeschreiber:

Märk Frankhauser Pascal Kuster

Von der Volkswirtschaftsdirektion genehmigt

Verfügung Nr. vom

Für die Volkswirtschaftsdirektion:

Name

Verfasser Geomatik + Vermessung Stadt Zürich, Weberstrasse 5, 8004 Zürich

Plan Nr.	Bearbeiter:	Datum Druck	Grundlagendaten
76010-02	geofut	27.11.2019	Grunddatensatz der amtlichen Vermessung, Nachgeführt bis 16.11.2019 © Amtliche Vermessung
	Freigabe:		

Legende

Rechtskräftige Baulinien

Projektierte Baulinien

Kanton Zürich
Gemeinde Thalwil

Verkehrsbaulinien
Kernzone Mühlebachstrasse
Aufhebung Baulinien

Situation 1:500

Ausschreibung im Amtsblatt des Kantons Zürich Nr. vom

Vom Gemeinderat festgesetzt

Beschluss Nr. vom
Der Gemeindepräsident: Der Gemeindeschreiber:

Mark Frankhauser Pascal Kuster

Von der Volkswirtschaftsdirection genehmigt

Verfügung Nr. vom
Für die Volkswirtschaftsdirection:


Name

Verfasser Geomatik + Vermessung Stadt Zürich, Weberstrasse 5, 8004 Zürich

Plan Nr.	Bearbeiter:	Datum Druck	Grundlagendaten
76010-03	geofut	27.11.2019	Grunddatensatz der amtlichen Vermessung, Nachgeführt bis 16.11.2019, © Amtliche Vermessung
	Freigabe:		

Legende

- Rechtskräftige Baulinien
- Projektierte Baulinien
- Aufzuhebende Baulinien
- Projektierte Baulinien, die Gegenstand einer anderen, noch nicht rechtskräftigen Baulinienvorlage sind.
- Aufzuhebende Baulinien, die Gegenstand einer anderen, noch nicht rechtskräftigen Baulinienvorlage sind.

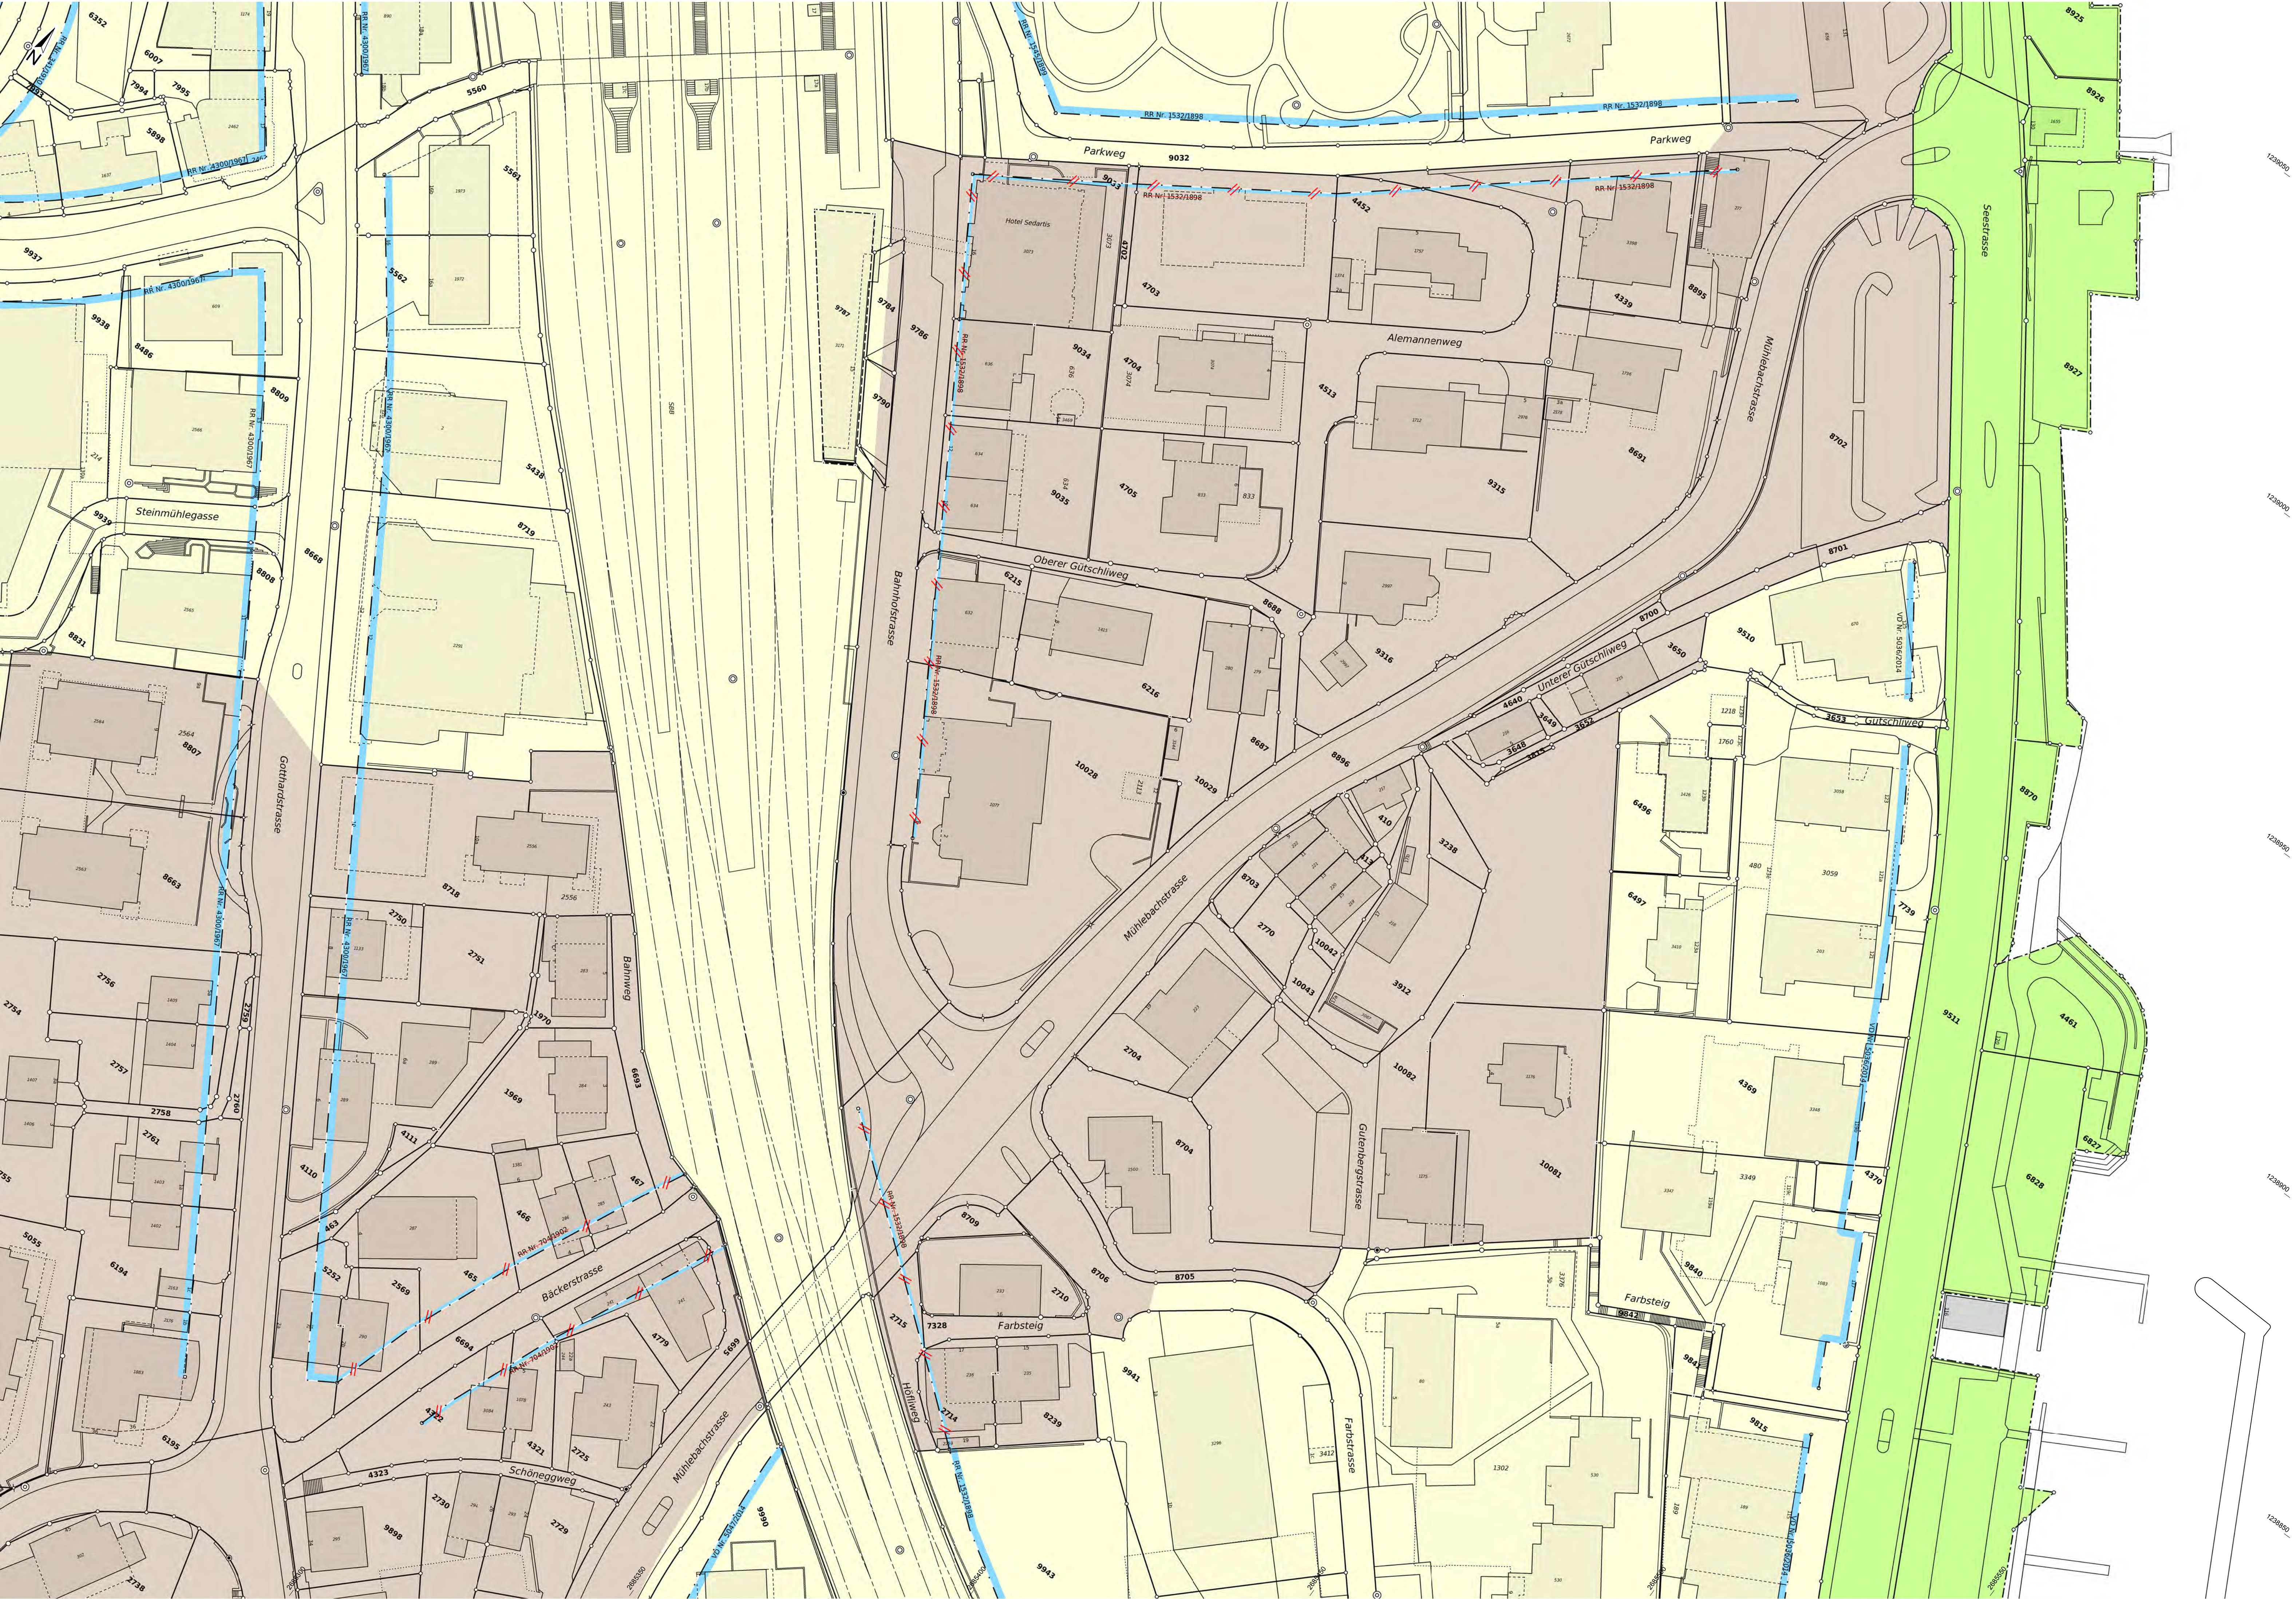

Kanton Zürich
Gemeinde Thalwil

Verkehrsbaulinien

Kernzone Oberdorf

Aufhebung Baulinien

Situation 1:500

Ausschreibung im Amtsblatt des Kantons Zürich Nr. vom

Vom Gemeinderat festgesetzt

Beschluss Nr. vom
Der Gemeindepräsident: Der Gemeindeschreiber:

Von der Volkswirtschaftsdirektion genehmigt

Verfügung Nr. vom
Für die Volkswirtschaftsdirektion:

Name

Verfasser Geomatik + Vermessung Stadt Zürich, Weberstrasse 5, 8004 Zürich

Plan Nr.	Bearbeiter:	Datum Druck	Grundlagendaten
76010-06	gefürt	27.11.2019	Grunddatensatz der amtlichen Vermessung, Nachgeführt bis 16.11.2019 © Amtliche Vermessung
	Freigabe:		

Legende


Rechtskräftige Baulinien

Projektierte Baulinien

Aufzuhebende Baulinien

Projektierte Baulinien, die Gegenstand einer anderen, noch nicht rechtskräftigen Baulinienvorlage sind.

Aufzuhebende Baulinien, die Gegenstand einer anderen, noch nicht rechtskräftigen Baulinienvorlage sind.

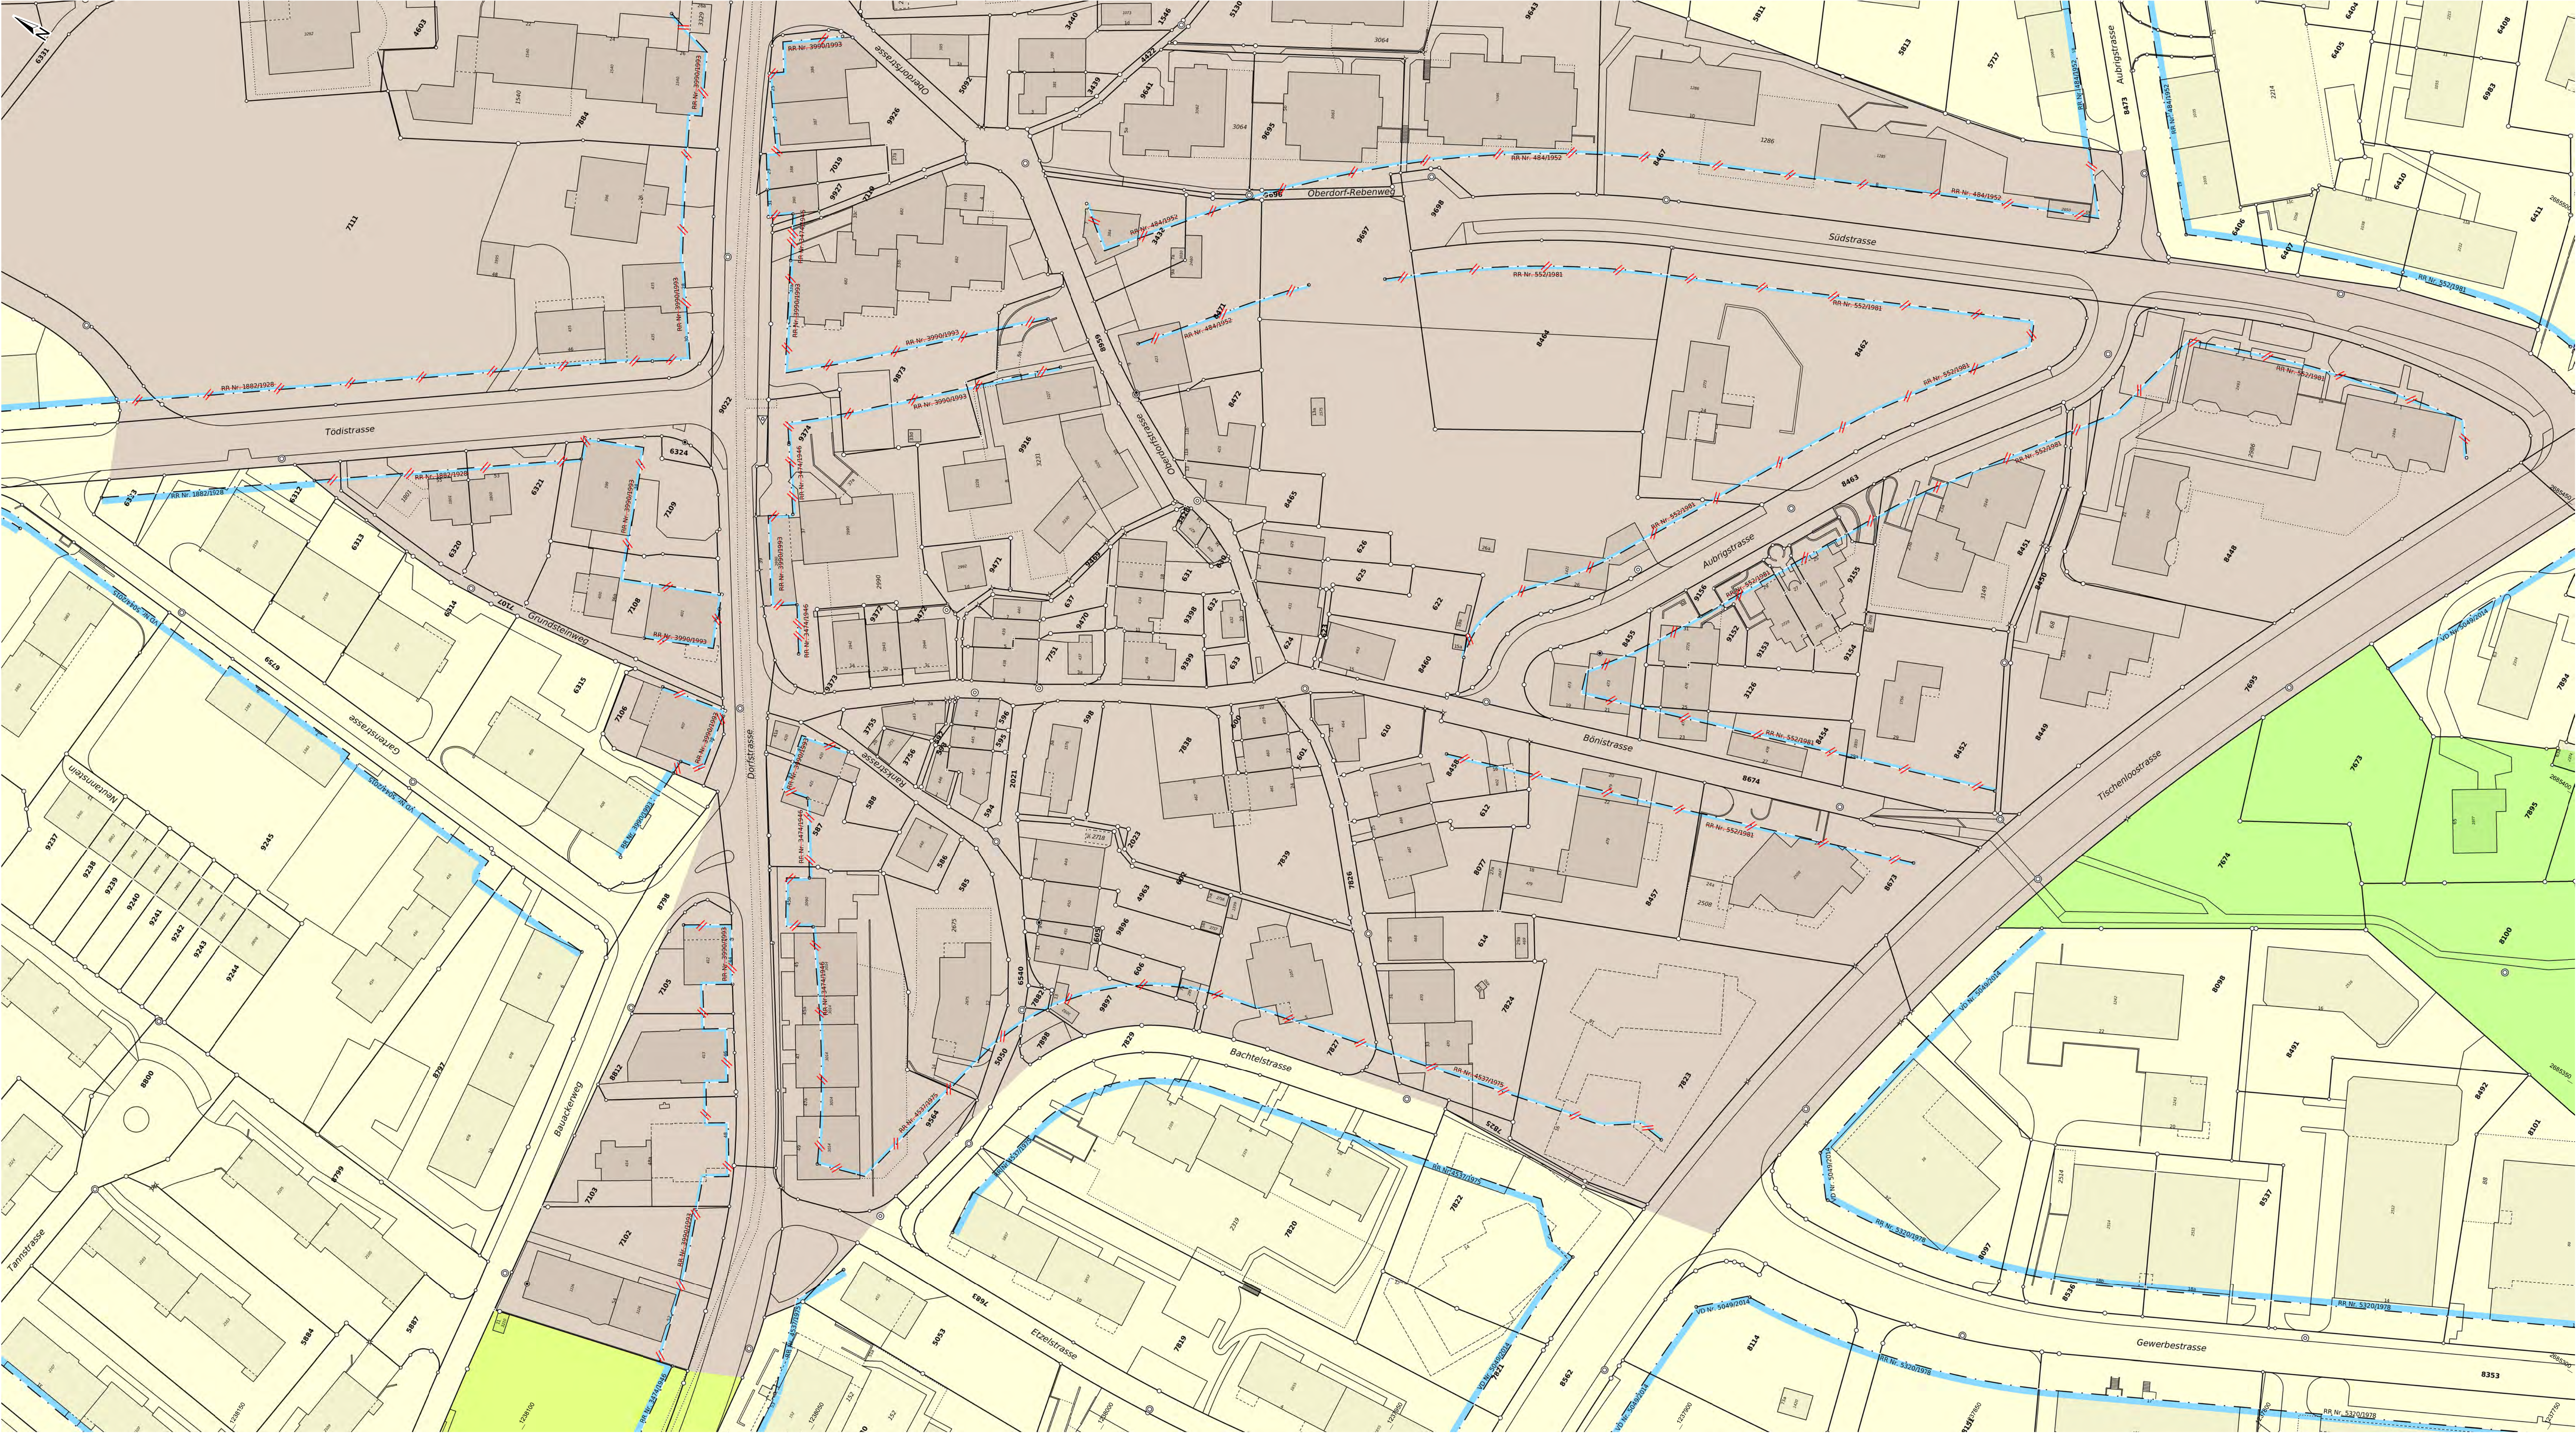

Kanton Zürich
Gemeinde Thalwil

Verkehrsbaulinien

Kernzone Platte

Aufhebung Baulinien

Situation 1:500

Ausschreibung im Amtsblatt des Kantons Zürich Nr. vom

Vom Gemeinderat festgesetzt

Beschluss Nr. vom
Der Gemeindepräsident: Der Gemeindeschreiber:

Mark Frankhauser Pascal Kuster

Von der Volkswirtschaftsdirektion genehmigt

Verfügung Nr. vom
Für die Volkswirtschaftsdirektion:

Name

Verfasser Geomatik + Vermessung Stadt Zürich, Weberstrasse 5, 8004 Zürich

Plan Nr.	Bearbeiter:	Datum Druck	Grundlagendaten
76010-05	geofut	27.11.2019	Grunddatensatz der amtlichen Vermessung, Nachgeführt bis 16.11.2019, © Amtliche Vermessung
	Freigabe:		

Legende


Rechtskräftige Baulinien

Projektierte Baulinien

Aufzuhebende Baulinien

Projektierte Baulinien, die Gegenstand einer anderen, noch nicht rechtskräftigen Baulinienvorlage sind.

Aufzuhebende Baulinien, die Gegenstand einer anderen, noch nicht rechtskräftigen Baulinienvorlage sind.

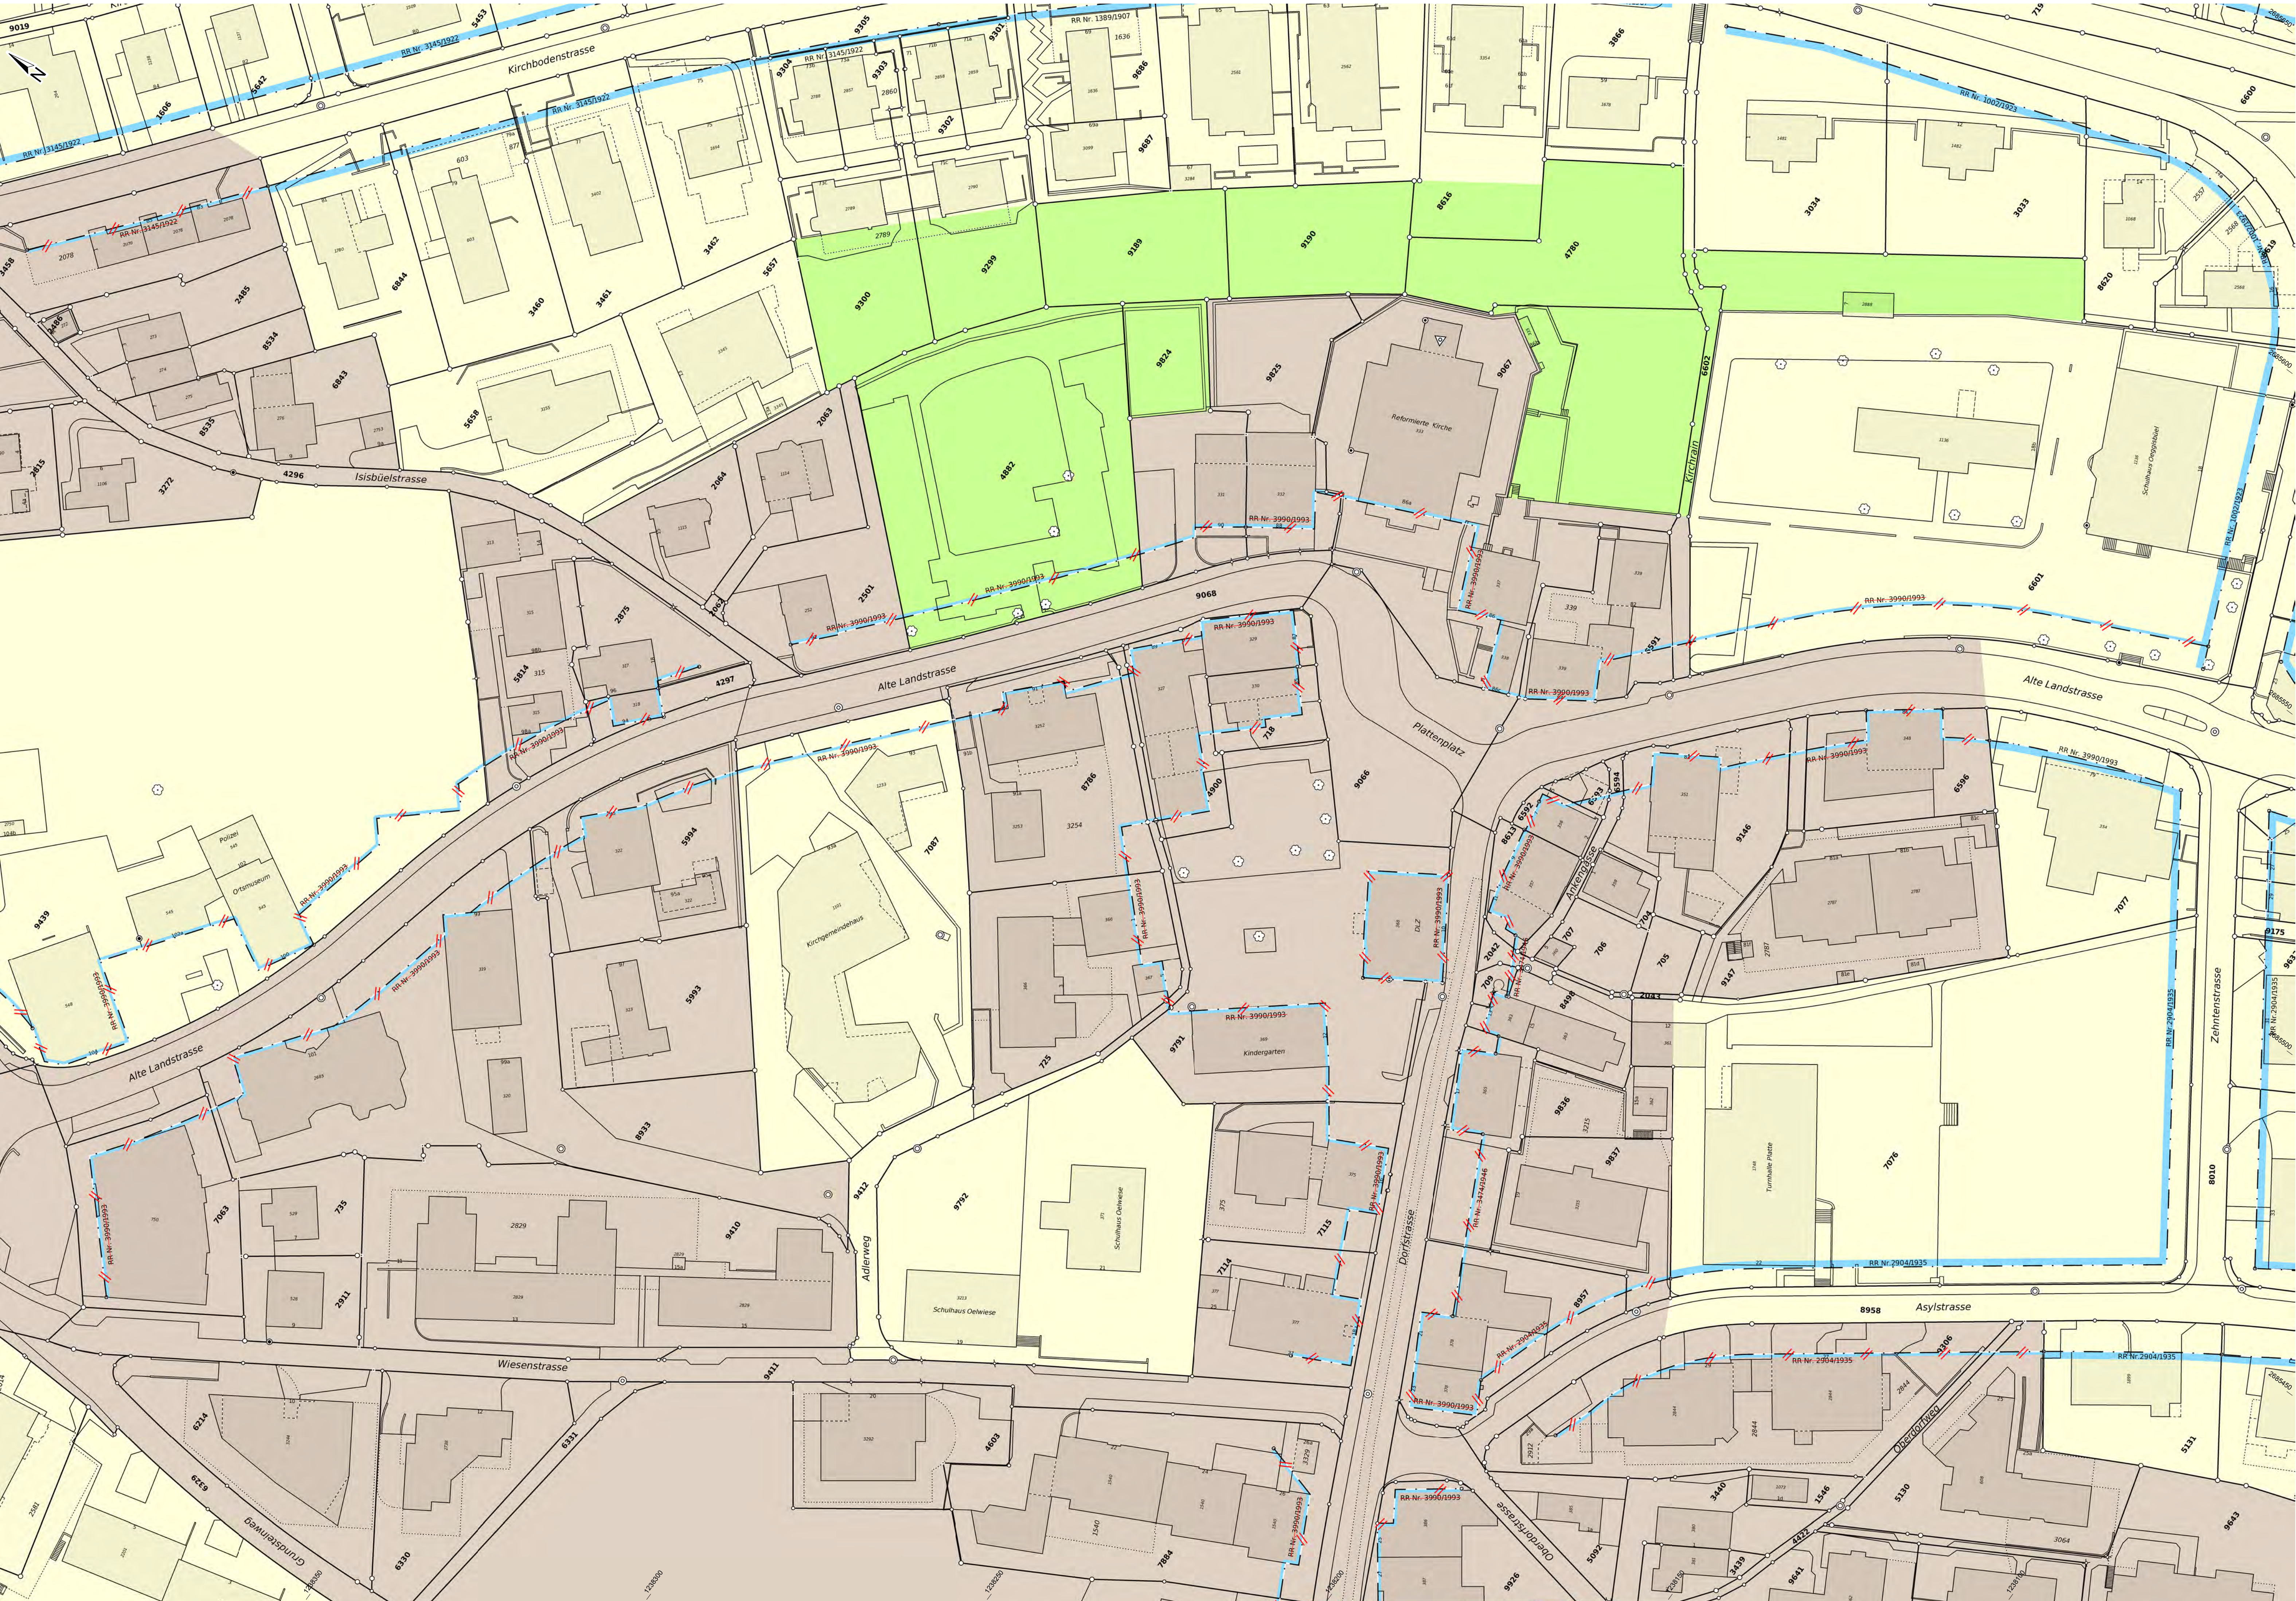

Kanton Zürich

Gemeinde Thalwil

Verkehrsbaulinien

Kernzone Sagi

Aufhebung Baulinien

Situation 1:500

Ausschreibung im Amtsblatt des Kantons Zürich Nr. vom

Vom Gemeinderat festgesetzt

Beschluss Nr. vom

Der Gemeindepräsident:

Der Gemeindeschreiber:

Märk Frankhauser

Pascal Kuster

Von der Volkswirtschaftsdirektion genehmigt

Verfügung Nr. vom

Für die Volkswirtschaftsdirektion:

Name

Verfasser Geomatik + Vermessung Stadt Zürich, Weberstrasse 5, 8004 Zürich

Plan Nr.	Bearbeiter:	Datum Druck	Grundlagendaten
76010-08	geofut	27.11.2019	Grunddatensatz der amtlichen Vermessung, Nachgeführt bis 16.11.2019 © Amtliche Vermessung
	Freigabe:		

