

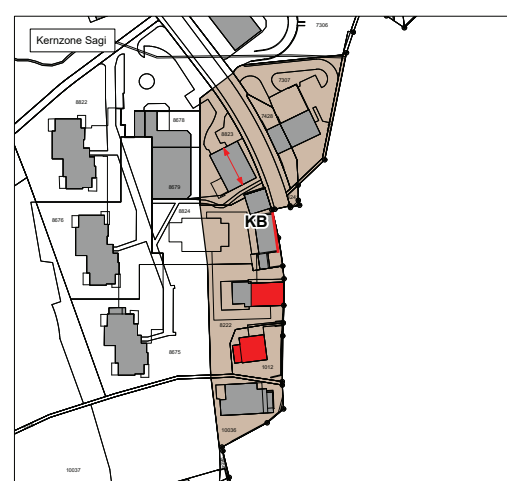


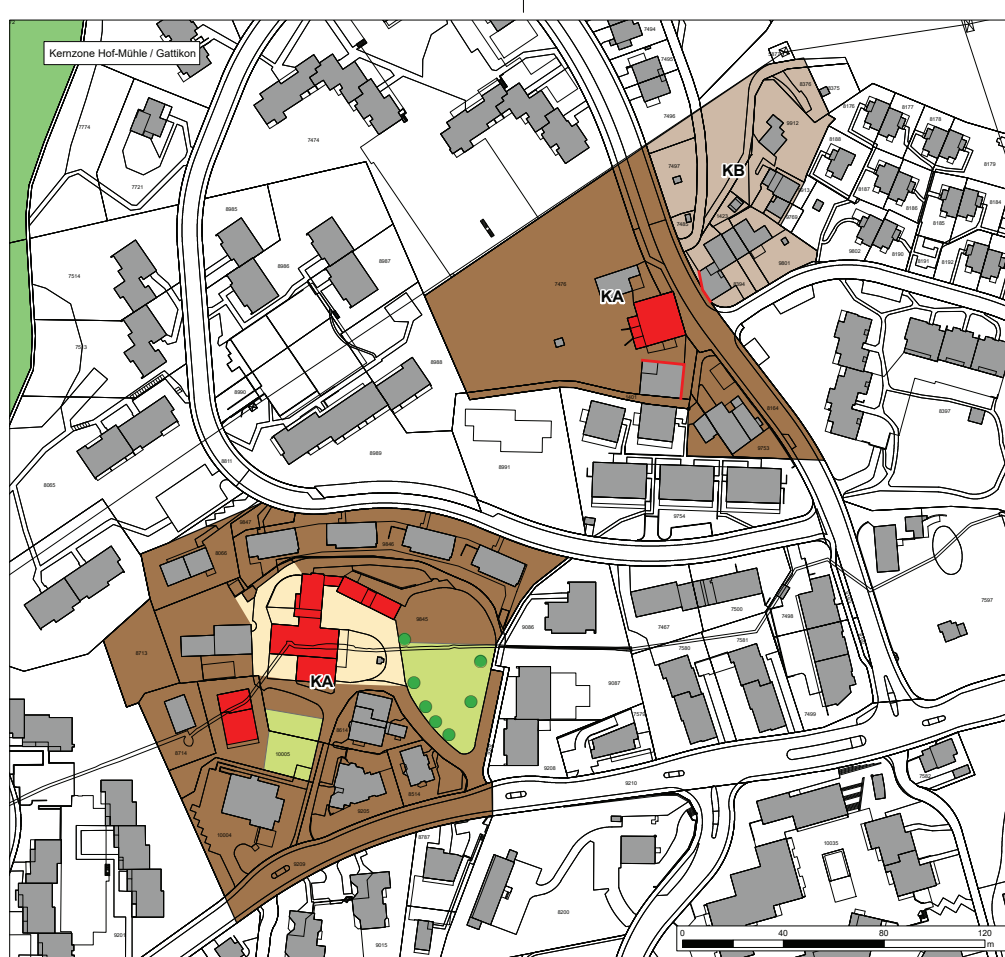

Kanton Zürich

Gemeinde Thalwil

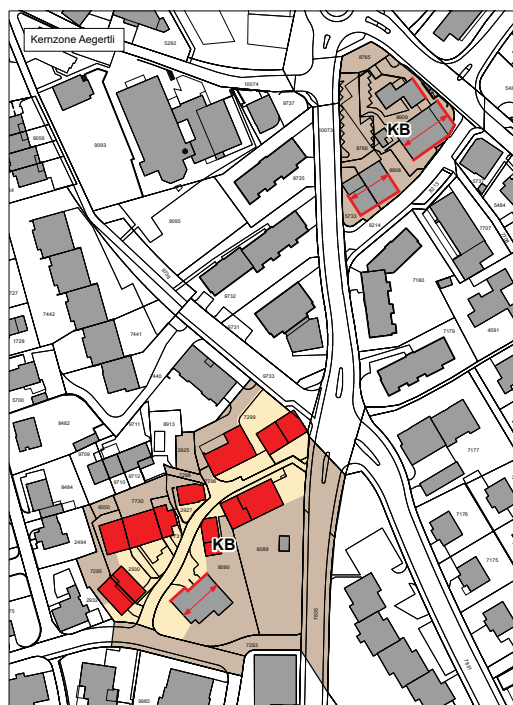

KERNZONENPLAN

Originalmassstab: 1:1000 / 1: 1500

Von der Gemeindeversammlung festgesetzt am

11. Dezember 2019

Im Namen der Gemeindeversammlung:


Der Gemeindepräsident
Mark Fankhauser

Der Gemeindegemeinder
Pascal Kuster

Änderungen und Ergänzungen

von der Baudirektion genehmigt am 29. April 2020

BD Nr. 84 / 2020

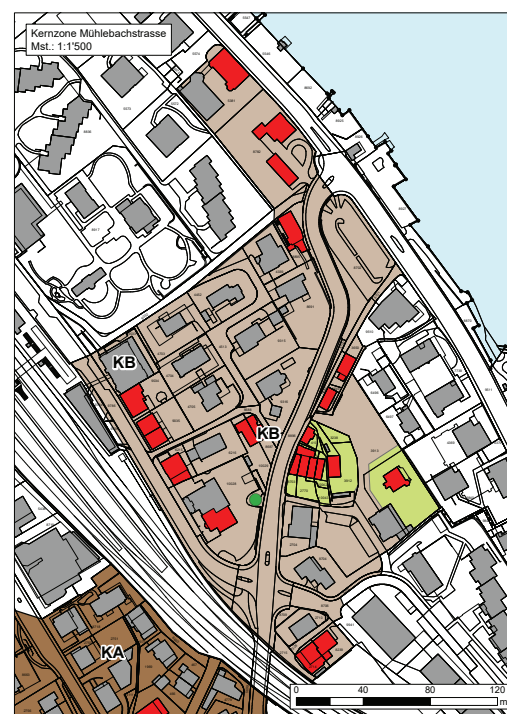

Legende

Festlegungen

- Gebäude
- Fassadenflucht
- ↔ Hauptfrischrichtung
- Platz- und Strassenraum
- Freiraum
- markanter Baum

Informationsinhalt

- KA Kernzone A
- KB Kernzone B
- Wald
- Gewässer

Stand AV November 2018