


Bushaltestelle Archstrasse

Ausbau nach Behindertengleichstellungsgesetz
Öffentliche Auflage nach §16 und 17 Strassengesetz

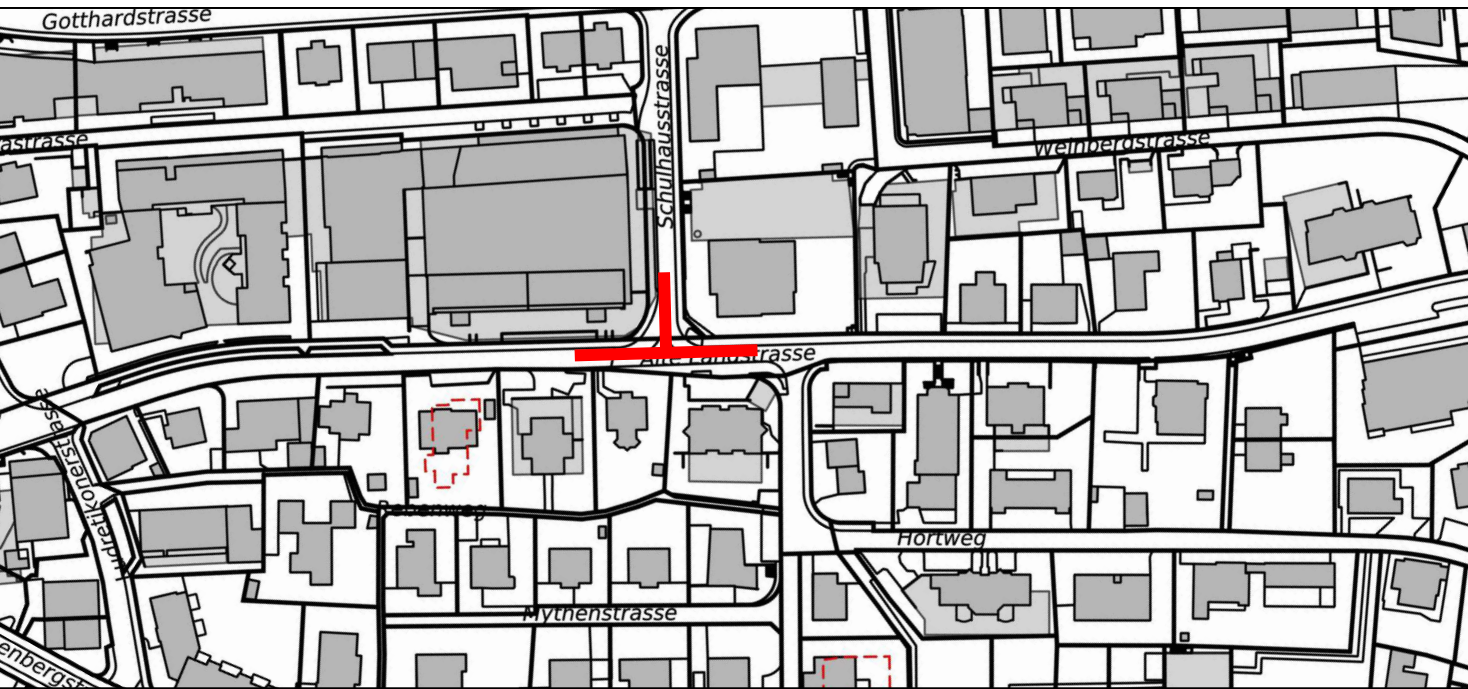


Bauprojekt: Bushaltestelle Archstrasse

Situation und Normalprofil

Massstab 1:200 / 1:50

Rev.		A	B	C	D	Plan-Nr.: 2022-01
Datum	28.10.2022					
Gez.	hho					Format: 30x105
Gepr.	sbu					

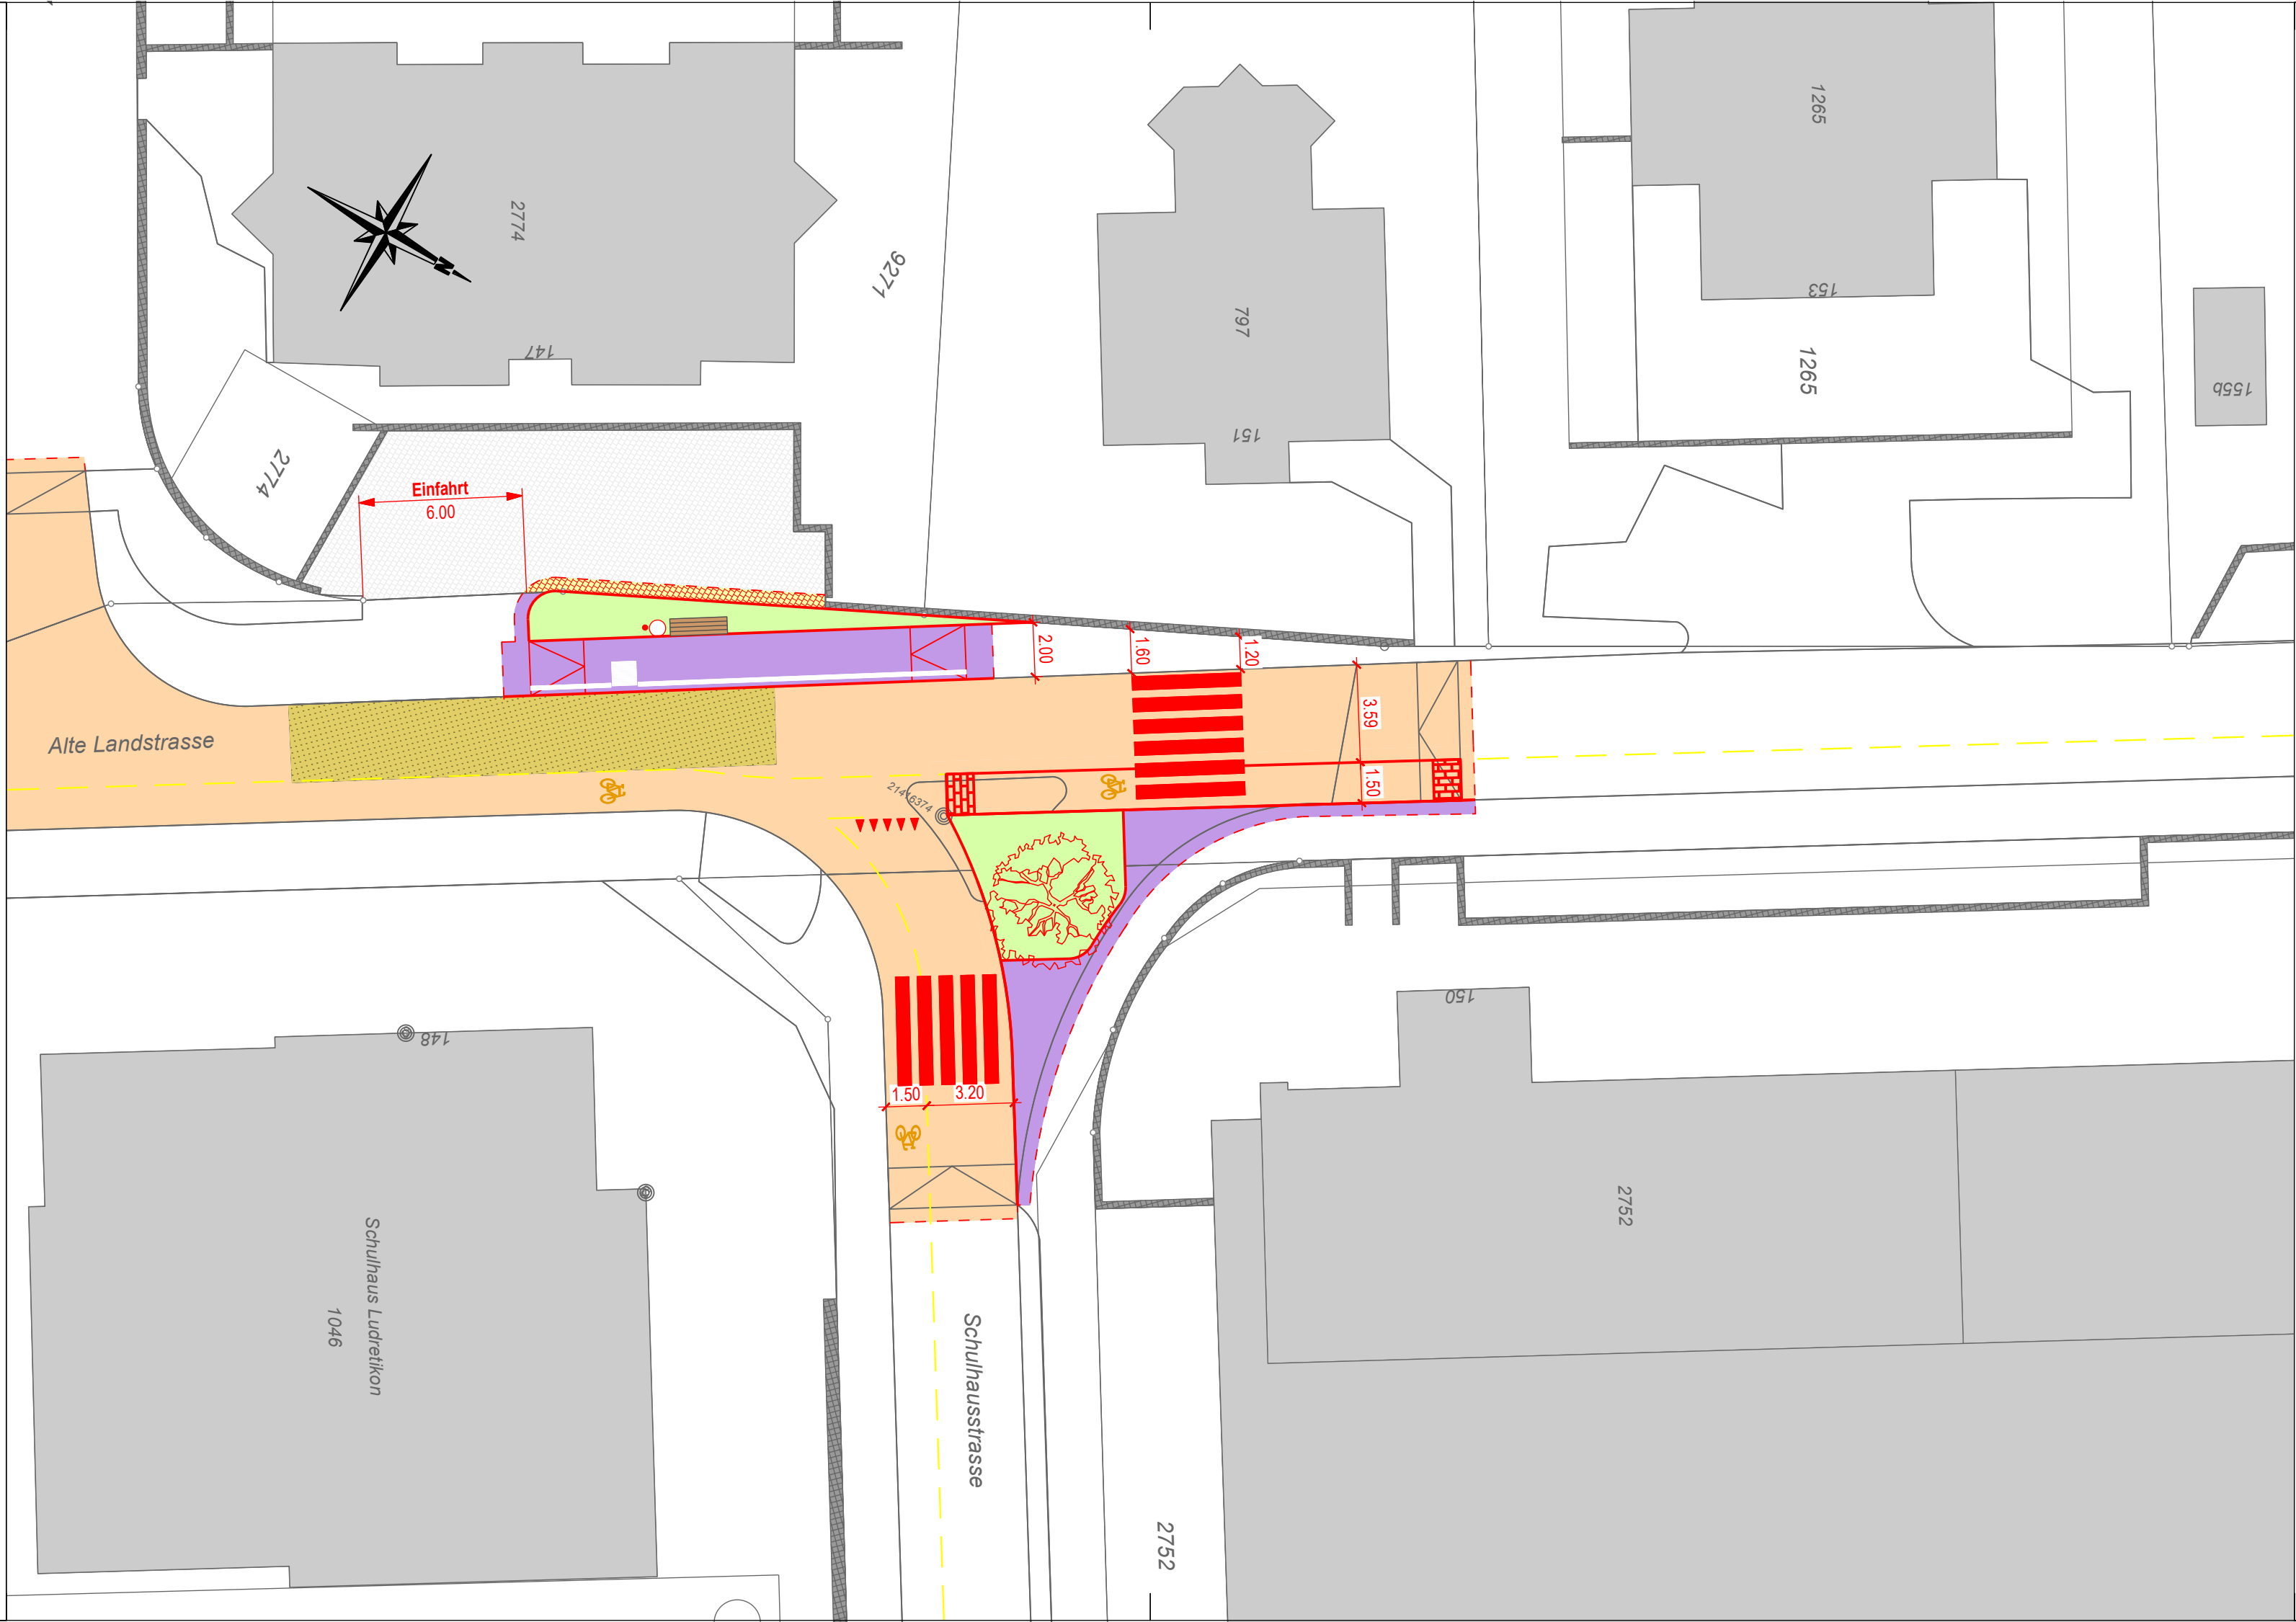

Normalprofil 1:50

