TEAMverkehr.zug
verkehrsingenieure

Objekt: **Thalwil, Tempo-30-Zone Gattikon Nord**

Plan: **Massnahmen-, Signalisations- und Markierungsplan 1:500 - Teil Sonnenmatt**

Format:	**50/63**	Gez:	**mb**	Datum:	**10.10.2019**
Plan Nr:	**19.068-02c**	Kontr:	**db**	Rev:	**16.06.2020**
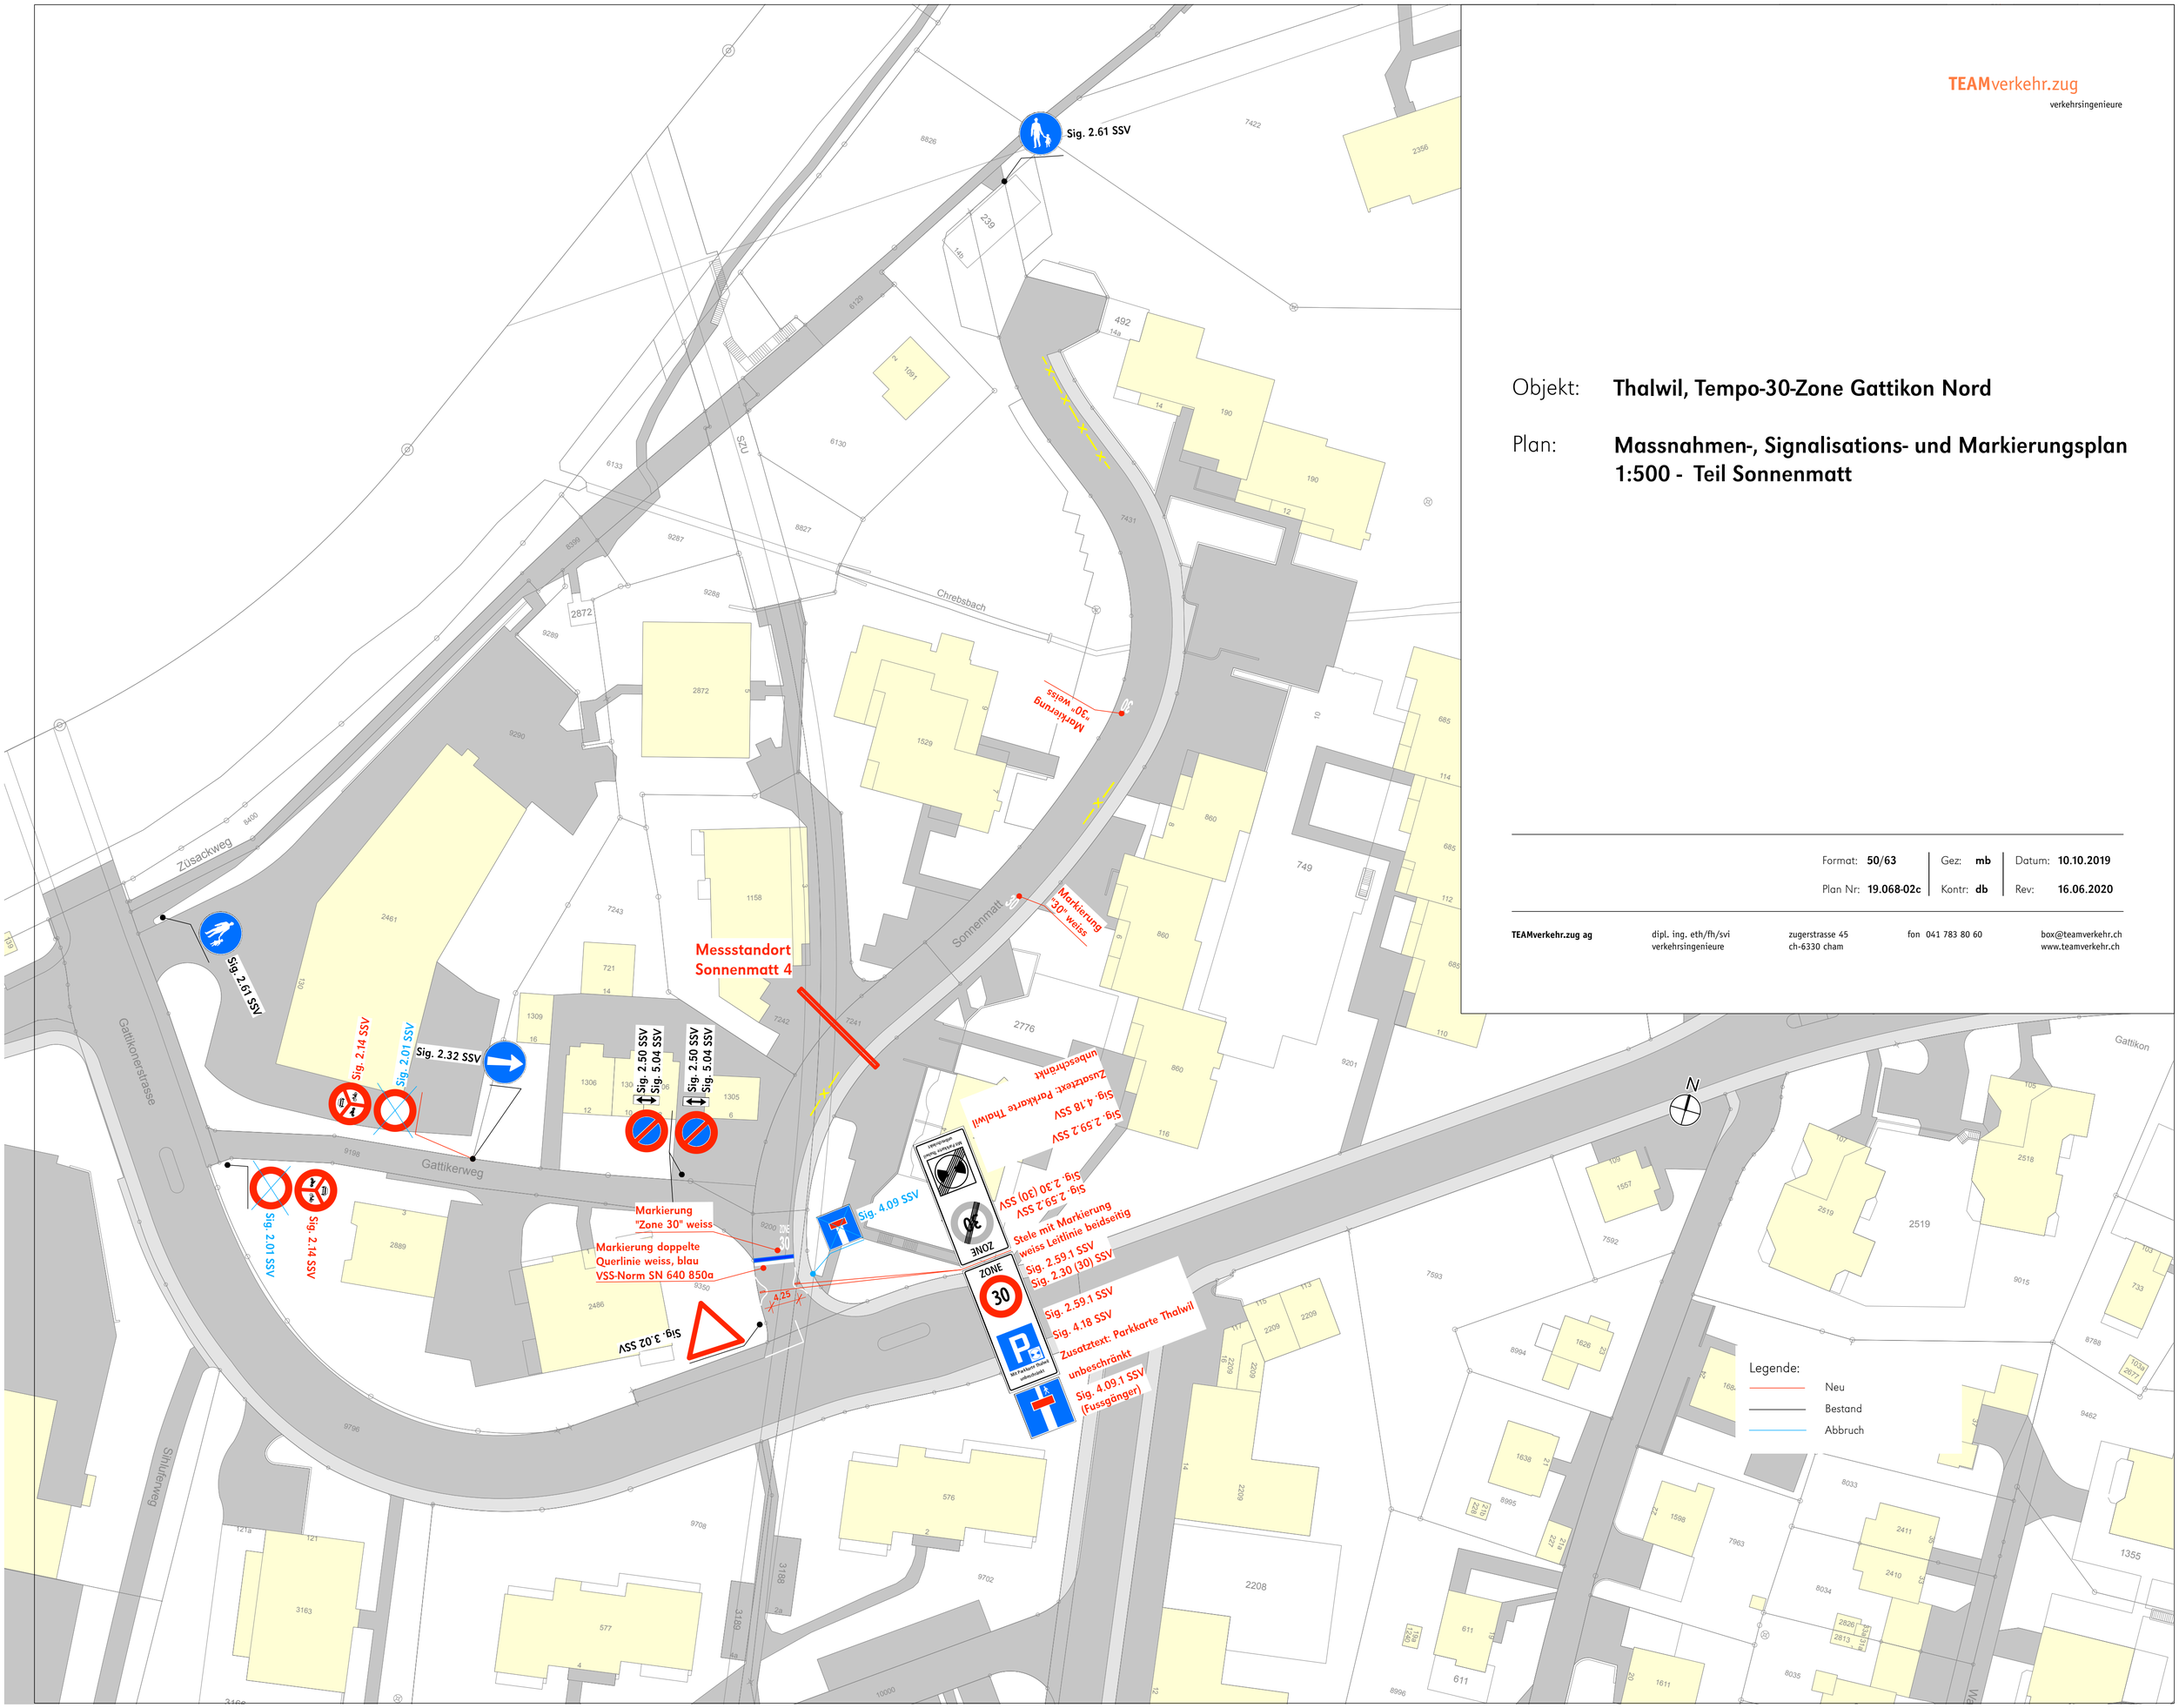
TEAMverkehr.zug ag | dipl. ing. eth/fh/svi verkehrsingenieure | zugerstrasse 45 ch-6330 cham | fon 041 783 80 60 | box@teamverkehr.ch www.teamverkehr.ch