
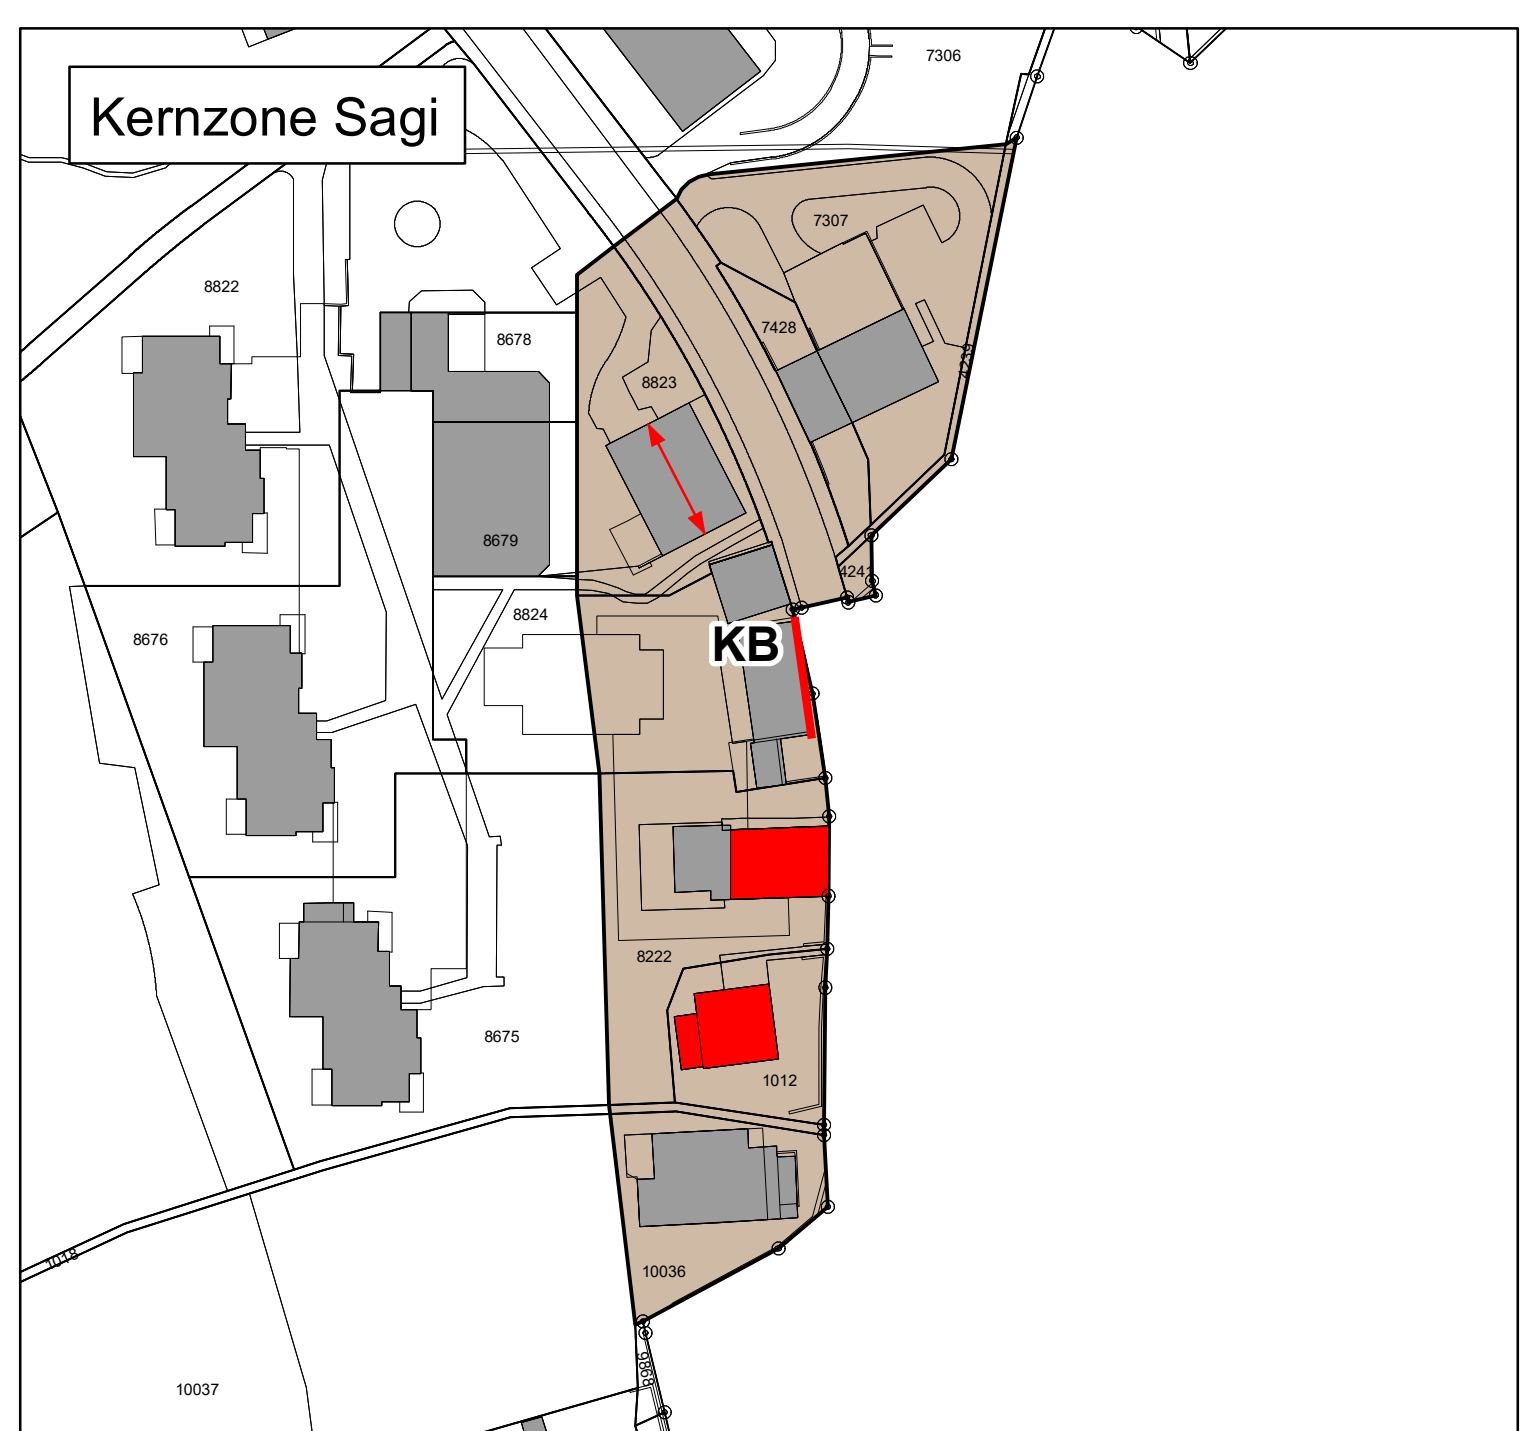
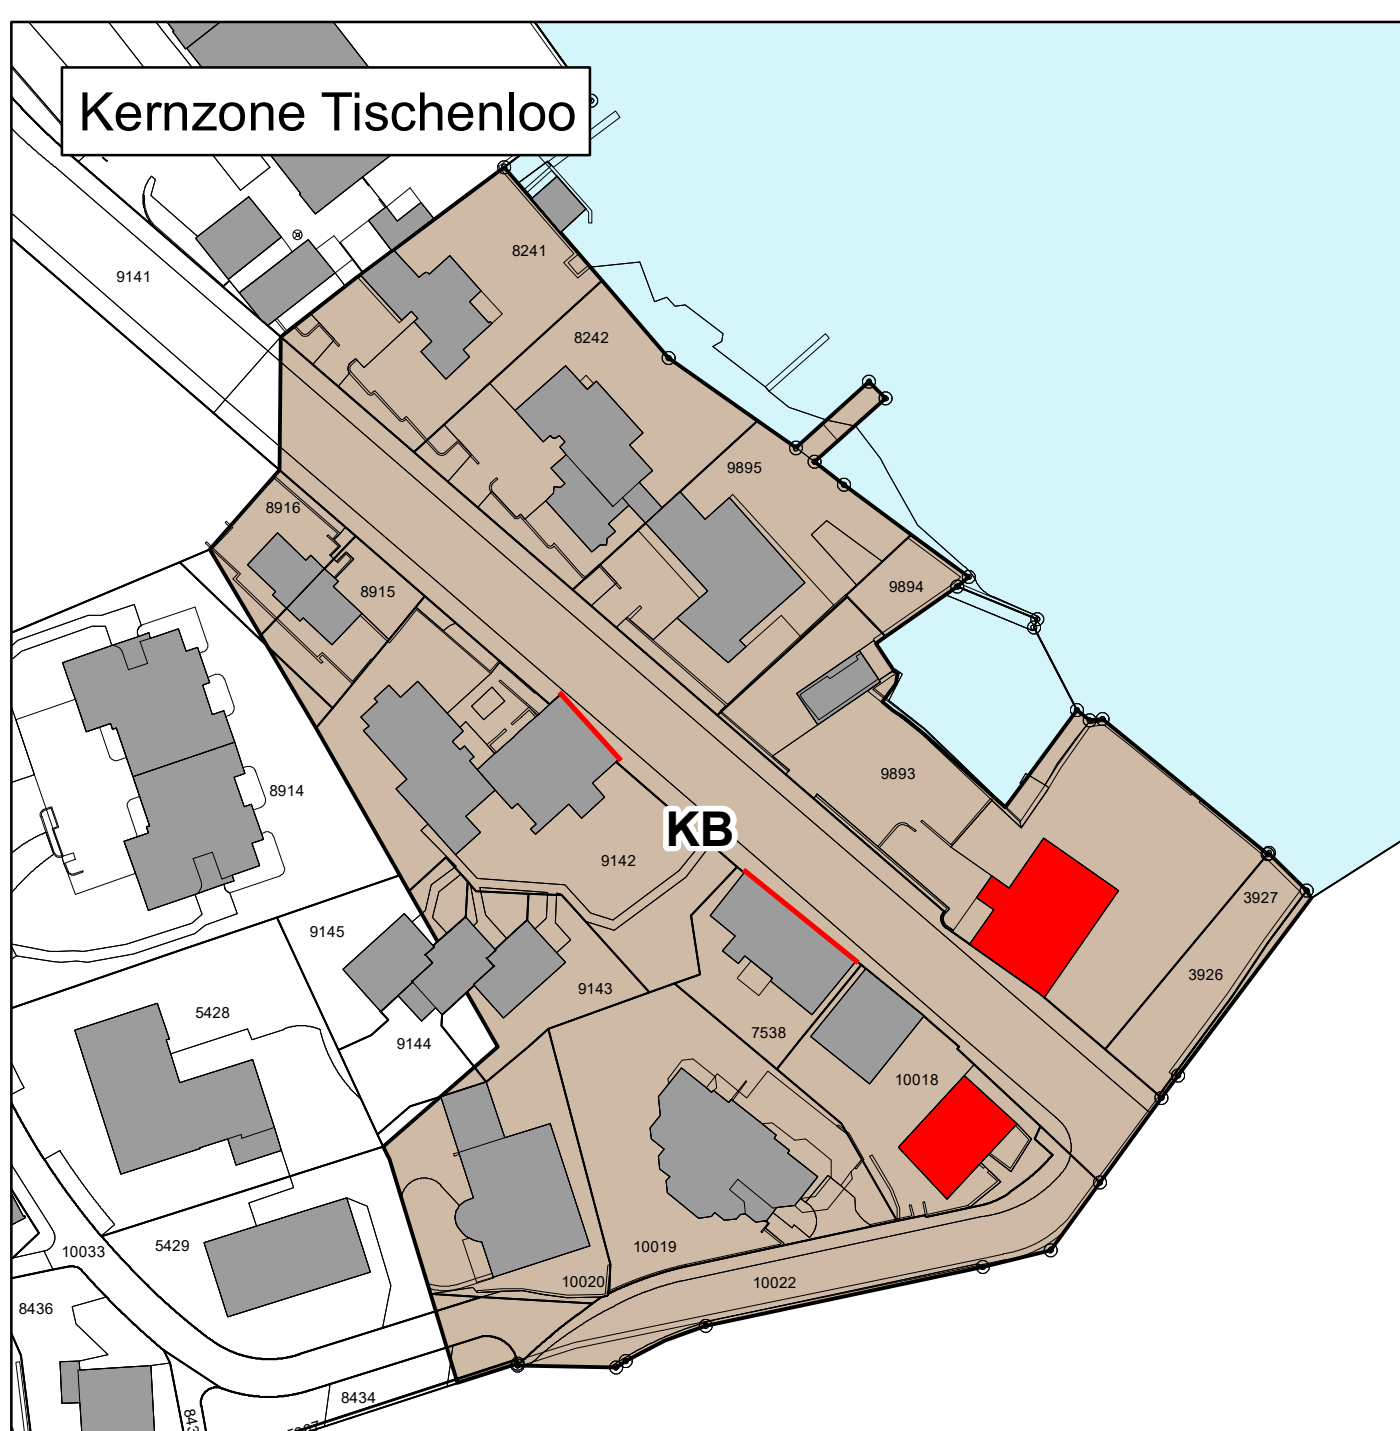
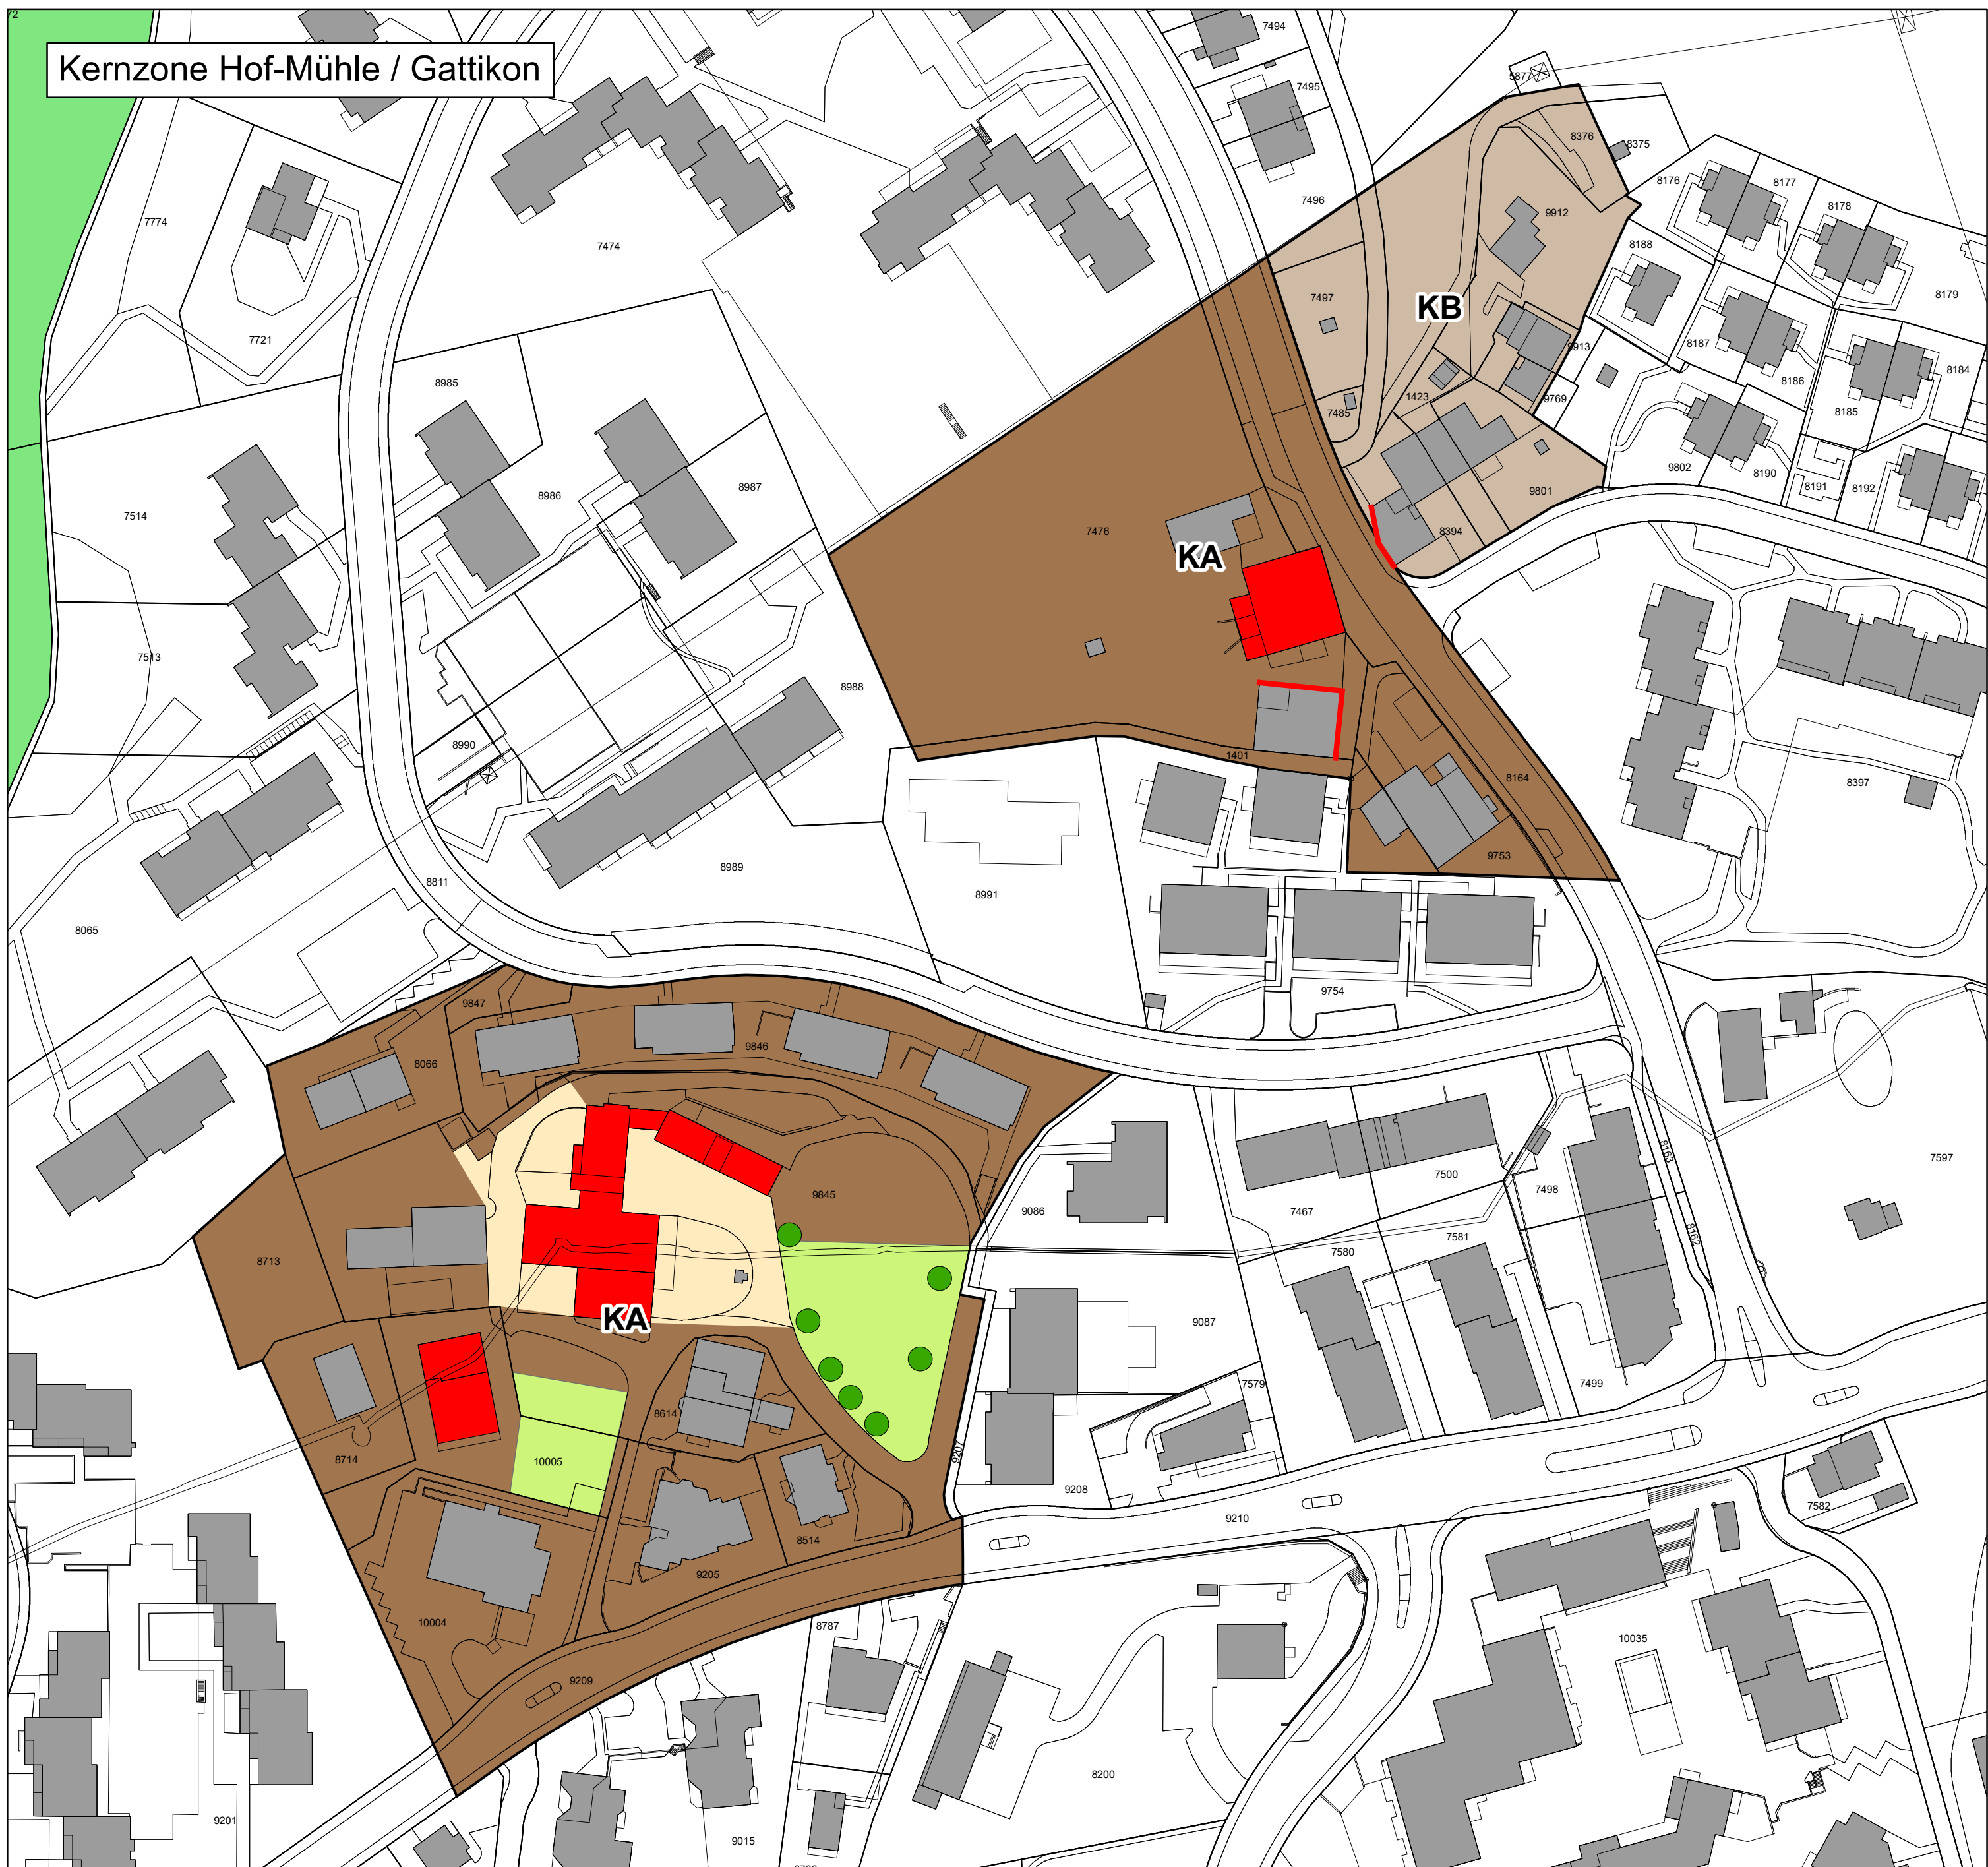
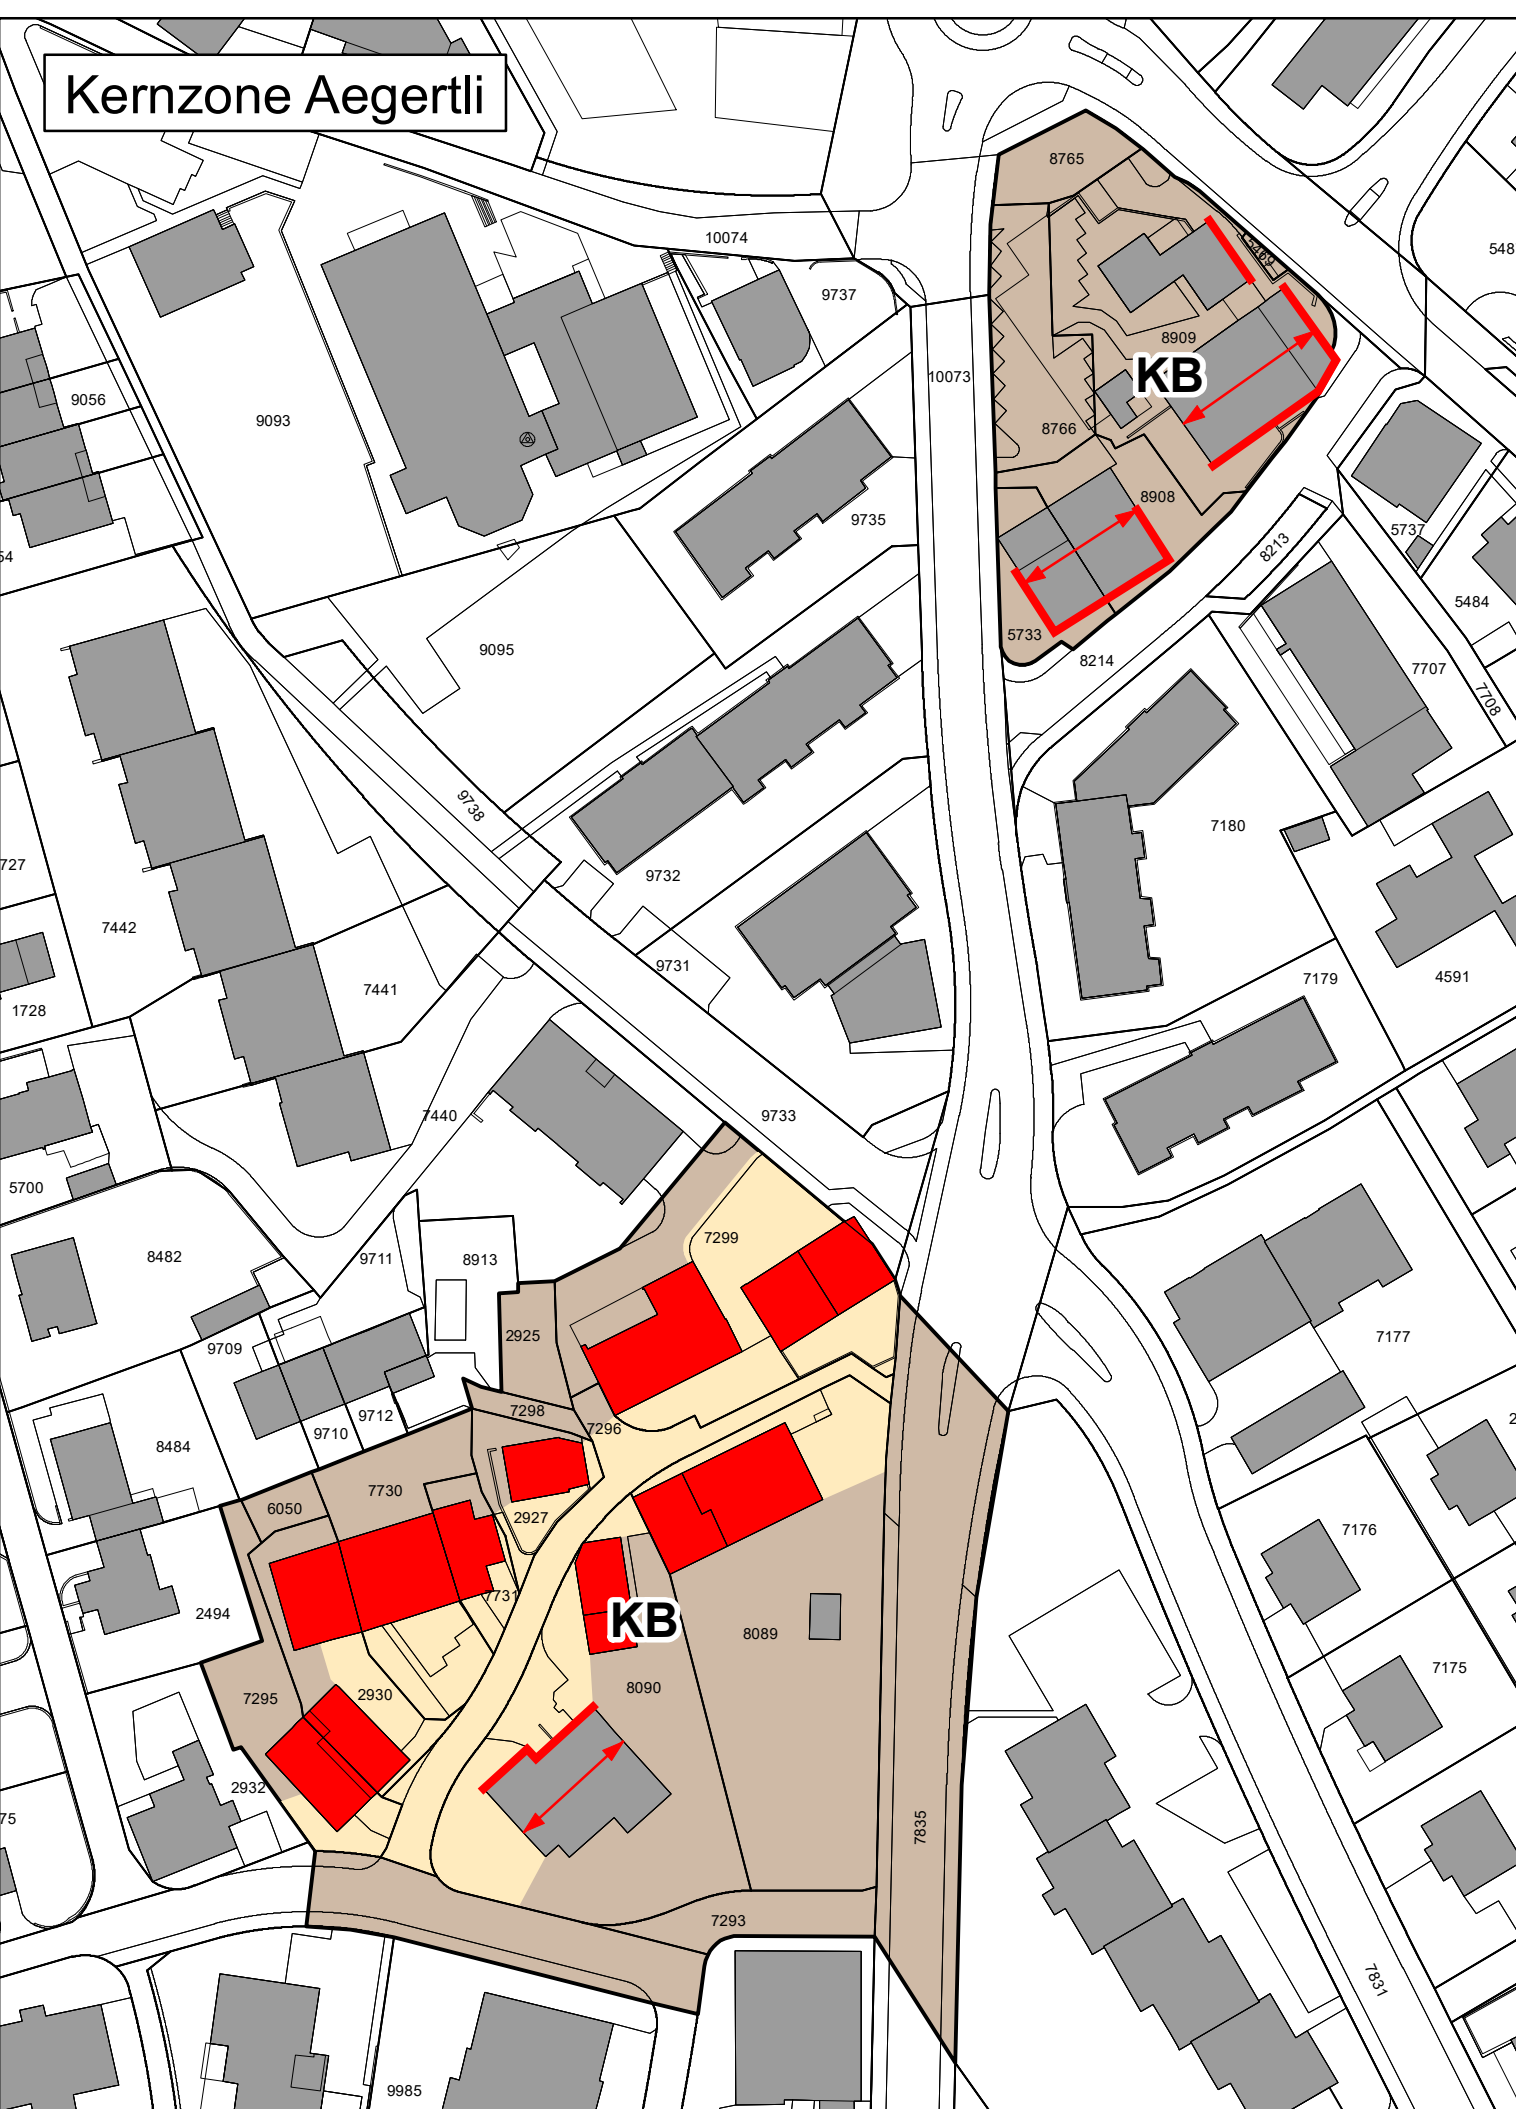
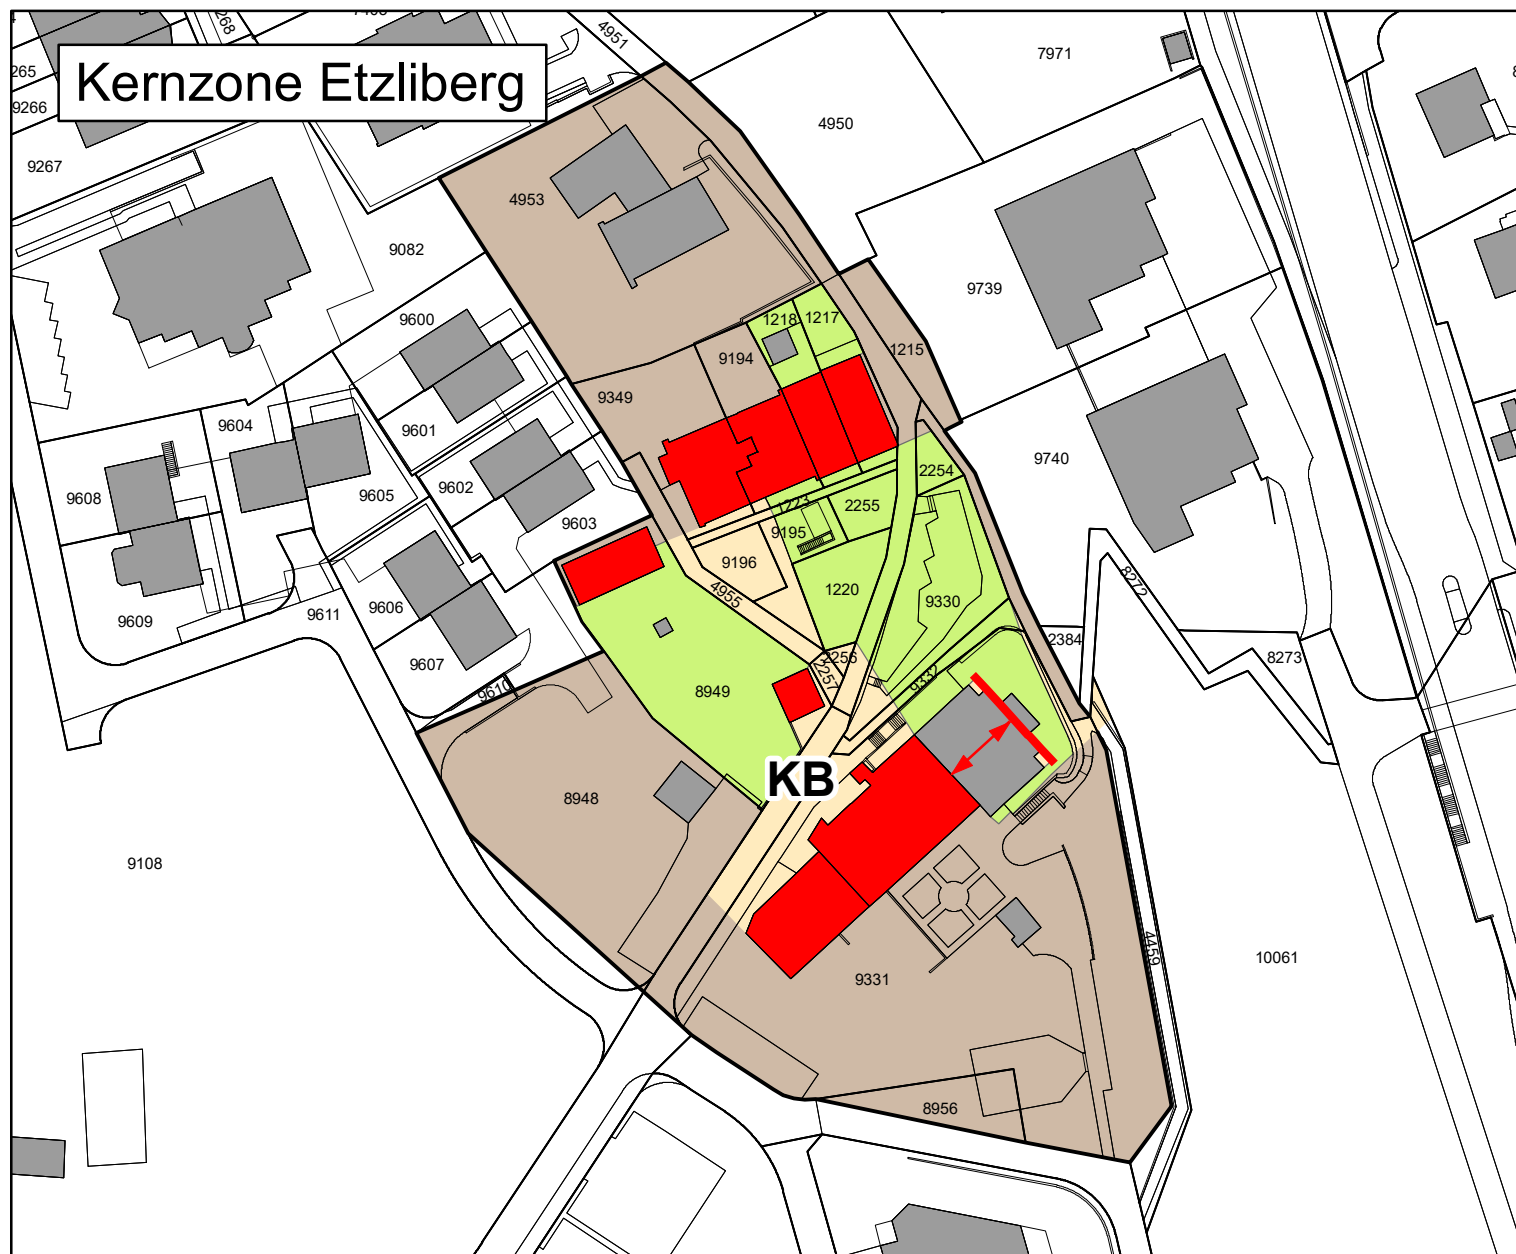


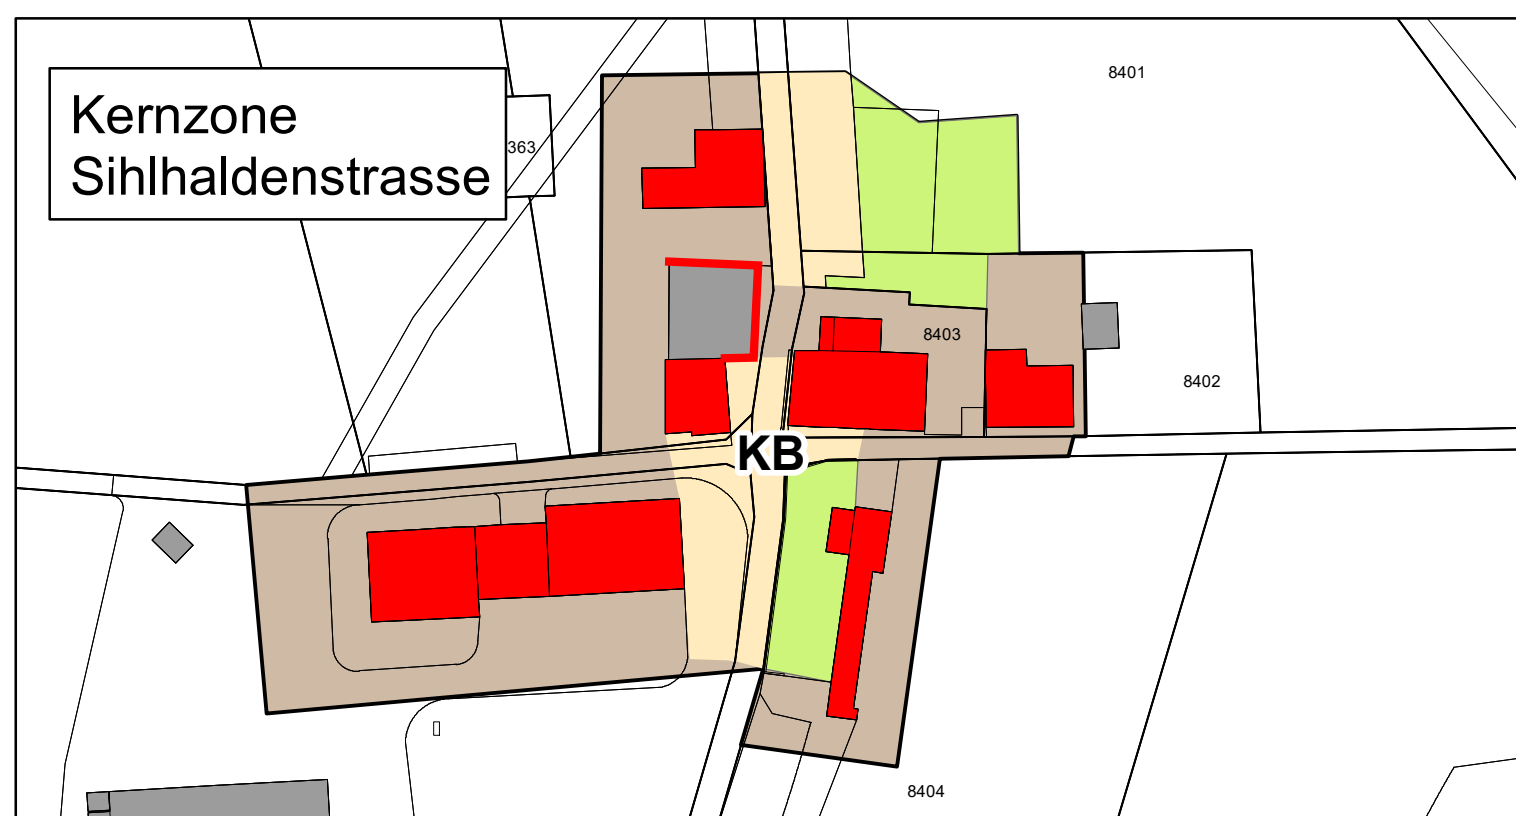

Kernzonenplan, 2018


Legende

Festlegungen

- Gebäude
- Fassadenflucht
- Hauptfirstrichtung
- Platz- und Strassenraum
- Freiraum
- markanter Baum

Informationsinhalt

- KA Kernzone A
- KB Kernzone B
- Wald
- Gewässer

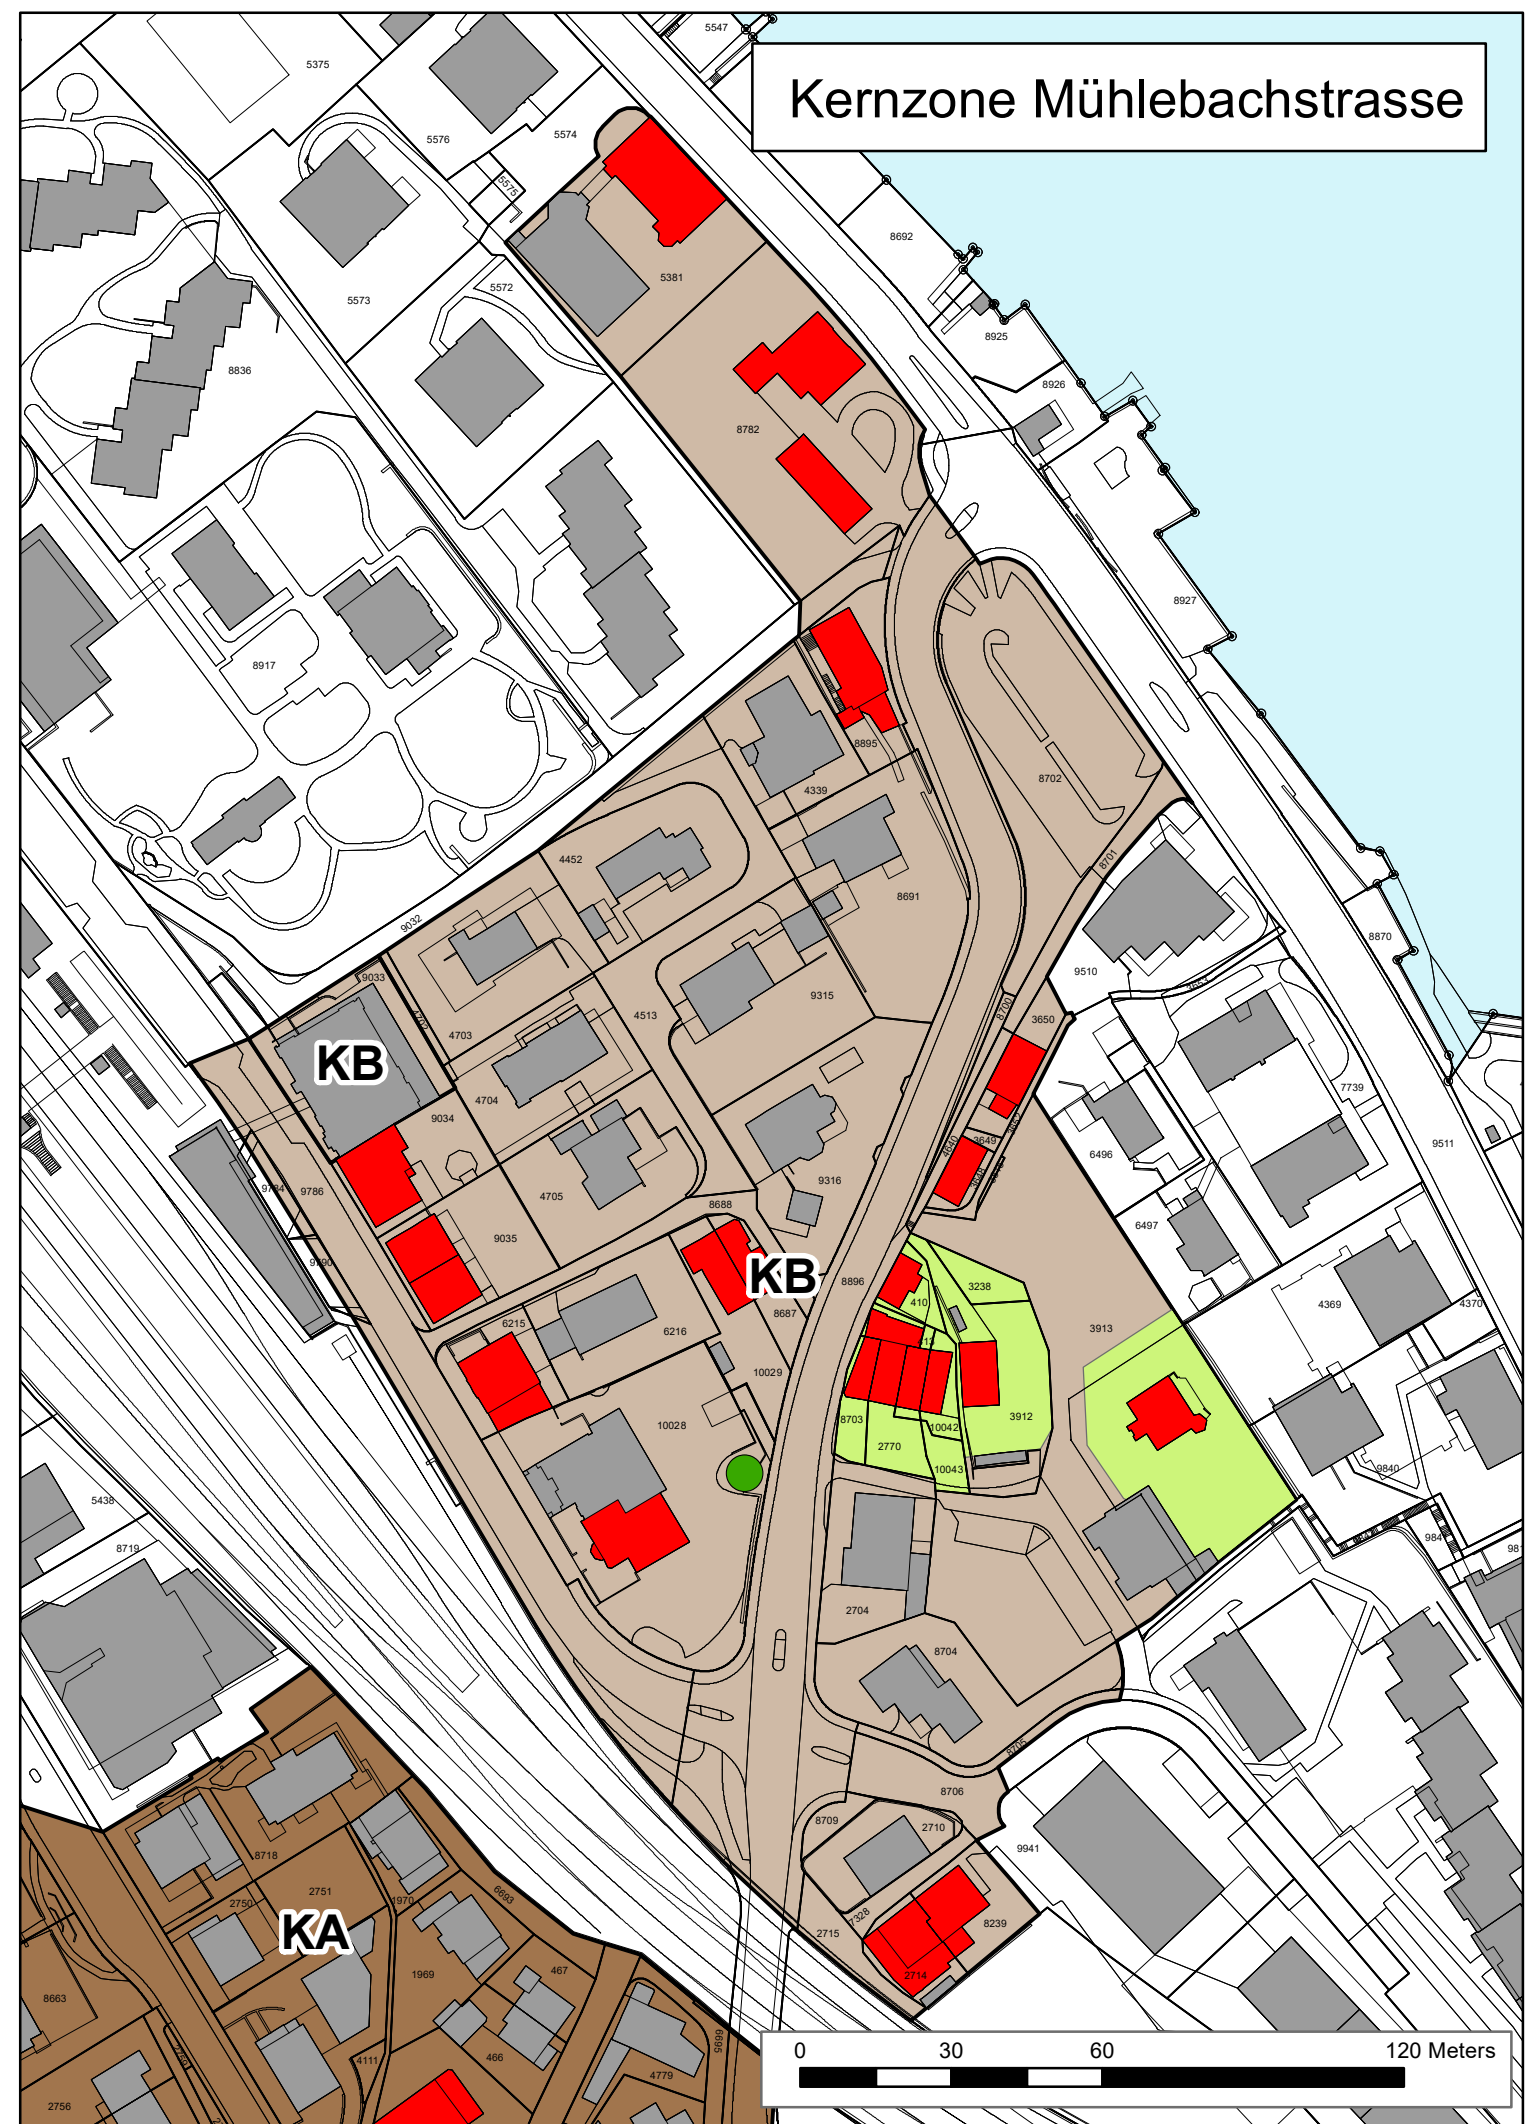



Kernzonenplan Oberdorf - Platte - Isisbühl, 2018

Gemeinderat
Festsetzung Gemeindeversammlung

M 1:1'000

Erste öffentliche Auflage vom 01.06.2018..... bis: 31.07.2018.....
Zweite öffentliche Auflage vom 22.02.2019..... bis: 24.04.2019.....

Von der Gemeindeversammlung festgesetzt am

Namens der Gemeindeversammlung

Der Gemeindepräsident Der Gemeindegeschreiber

Von der Baudirektion genehmigt am BDV Nr.

Für die Baudirektion

PLANAR
AG FÜR RAUMENTWICKLUNG

GUTSTRASSE 73
8055 ZÜRICH
T 044 421 38 38
WWW.PLANAR.CH
INFO@PLANAR.CH

Projekt: THA.21
Erstelldatum: 03.09.2019
Druckdatum: 03.09.2019
Gez. / Gepr.: YZ, NL / FP
Format: 630*957
Grundlage: AV-Daten: November 2018
Datei: THA21_Kernzonenplan_Platte_Isisbühl.mxd

Legende

Festlegungen

-  Gebäude
-  Fassadenflucht
-  Hauptfirstrichtung
-  Platz- und Strassenraum
-  Freiraum
-  markanter Baum

Informationsinhalt

-  KA Kernzone A
-  KB Kernzone B